

OBEC ORAVSKÁ LESNÁ

Stavebný úrad
Obecný úrad Oravská Lesná
029 57 Oravská Lesná 291

Číslo: OcUOL-1080/2021
Vybavuje: Ing. Jozefína Olbertová

V Oravskej Lesnej dňa 19.08.2021

Oznámenie o začatí spojeného územného a stavebného konania verejnou vyhláškou a upustenie od miestneho šetrenia.

Stavebník Stredoslovenská Distribučná, a.s. Žilina, Pri Rajčianke 2927/8, 010 47 Žilina, IČO: 36442151 v zastúpení VOLTATECH a.s., so sídlom Mostová 2, Bratislava, 811 02, IČO: 48237761, korešpondenčná adresa: VOLTATECH a.s., Radlinského 28, Spišská Nová Ves, 052 01 podal dňa 11.03.2021 na Obec Oravská Lesná, ako príslušnému stavebnému úradu žiadosť o vydanie stavebného povolenia na stavbu: „**Oravská Lesná – Pri Orava Snow - Rozšírenie NNK**“ v katastrálnom území obce Oravská Lesná na pozemkoch parc.č.: **KN-C 10/193, 10/107, 10/105, 10/104, 10/21** (KN-E 15985, 15903, 15896, 15897), **10/43, 10/47, 10/48, 10/187, 10/183, 10/59, 10/62.**

Uvedeným dňom bolo začaté stavebné konanie.

Obec Oravská Lesná, ako príslušný stavebný úrad podľa § 117 zák. č. 50/1976 Zb. o územnom plánovaní a stavebnom poriadku (stavebný zákon) v znení neskorších predpisov, týmto oznamuje začatie zlúčeného územného a stavebného konania známym účastníkom a dotknutým orgánom štátnej správy. Vzhľadom k tomu, že podaná žiadosť s dokladmi a dokumentáciou poskytujú dostatočný podklad pre posúdenie navrhovanej stavby, podľa § 61 ods.2 stavebného zákona sa upúšťa od ústneho konania a miestneho zisťovania.

Do podkladov rozhodnutia možno nahliadnuť na tunajšom obecnom úrade v Oravskej Lesnej v úradných hodinách. Účastníci konania môžu svoje námietky uplatniť do **7 pracovných dní odo dňa doručenia tohto oznámenia**, inak sa na ne neprihliadne. V rovnakej lehote oznámia svoje stanoviská dotknuté orgány štátnej správy a obec. Ak v určenej lehote svoje stanoviská neoznámia podľa § 61 ods.5 stavebného zákona má sa za to, že so stavbou súhlasia.

OBEC ORAVSKÁ LESNÁ
STAVEBNÝ ÚRAD
029 57 Oravská Lesná 291


JUDr. Marek Majdiš, PhD.
starosta obce

Toto oznámenie musí byť v súlade s § 26 zákona č.71/1967 Zb. o správnom konaní v znení neskorších zmien (správny poriadok) vyvesené na úradnej tabuli Obce Oravská Lesná po dobu 15 dní a oznámené spôsobom v mieste obvyklým. Posledný deň tejto lehoty je deň doručenia.

Vyvesené dňa:

26. 08. 2021

Zvesené dňa:

Odtlačok pečiatky a podpis oprávnenej osoby

OBEC ORAVSKÁ LESNÁ
STAVEBNÝ ÚRAD
029 57 Oravská Lesná

Doručí sa do vlastných rúk:

- VOLTATECH a.s., Radlinského 28, Spišská Nová Ves, 052 01
- pre spis


Doručí sa verejnou vyhláškou:

- Známym a neznámym účastníkom konania


Doručí sa:

- OÚ Námestovo, Odbor starostlivosti o životné prostredie, Miestneho priemyslu 571, 029 01 Námestovo
- OÚ Námestovo, pozemkový a lesný odbor, Červeného kríža 62, 029 01 Námestovo
- OÚ Námestovo, Odbor krízového riadenia, Miestneho priemyslu 571, 029 01 Námestovo
- Okresné riaditeľstvo Hasičského a záchranného zboru v Námestove, 1250, 029 01 Námestovo
- Regionálny úrad verejného zdravotníctva, Nemocničná 12, 026 01 Dolný Kubín
- Úrad správy majetku štátu, agentúra správy majetku, detašované pracovisko Stred, Kutuzovova 8, Bratislava, 832 47
- Krajský pamiatkový úrad Žilina, Mariánske námestie 19, Žilina, 010 01
- Slovak Telekom, a.s., Bajkalská 28, 817 62 Bratislava
- O2 Slovakia, s.r.o., Einsteinova 24, 851 01 Bratislava
- Energotel, Prevádzka Žilina, Jána Milca 44, 010 01 Žilina
- Distribúcia SPP, Mlynské nivy 44/b, 825 11 Bratislava
- OVS a.s., Ul. Bysterecká 2180, 026 01 Dolný Kubín
- Stredoslovenská distribučná, a.s., Pri Rajčianke 2927/8, 010 47 Žilina
- UC 2- údržbové centrum Banská Bystrica, Zvolenská cesta 21, 974 05 Banská Bystrica

KÁBLOVÝ VÝKOP PRE NN VEDENIE

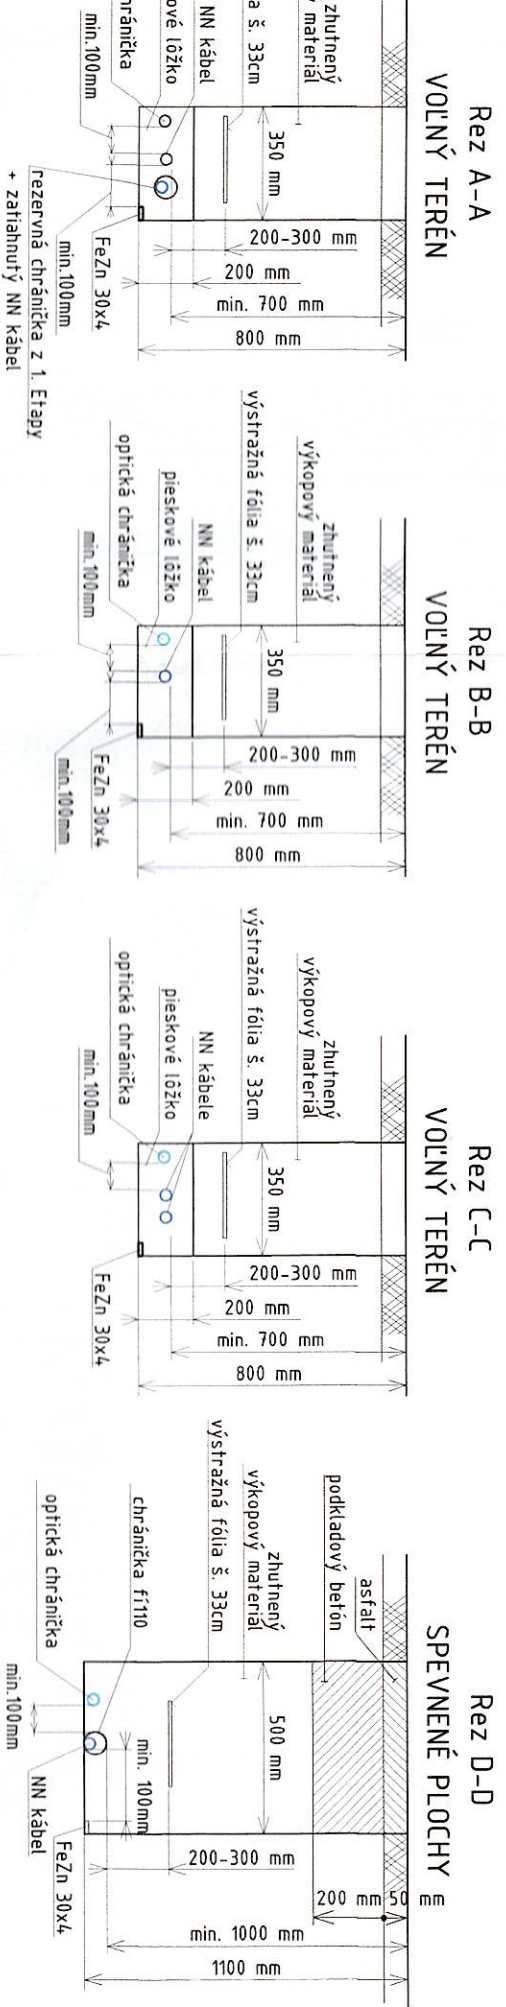


DETAIL "A"

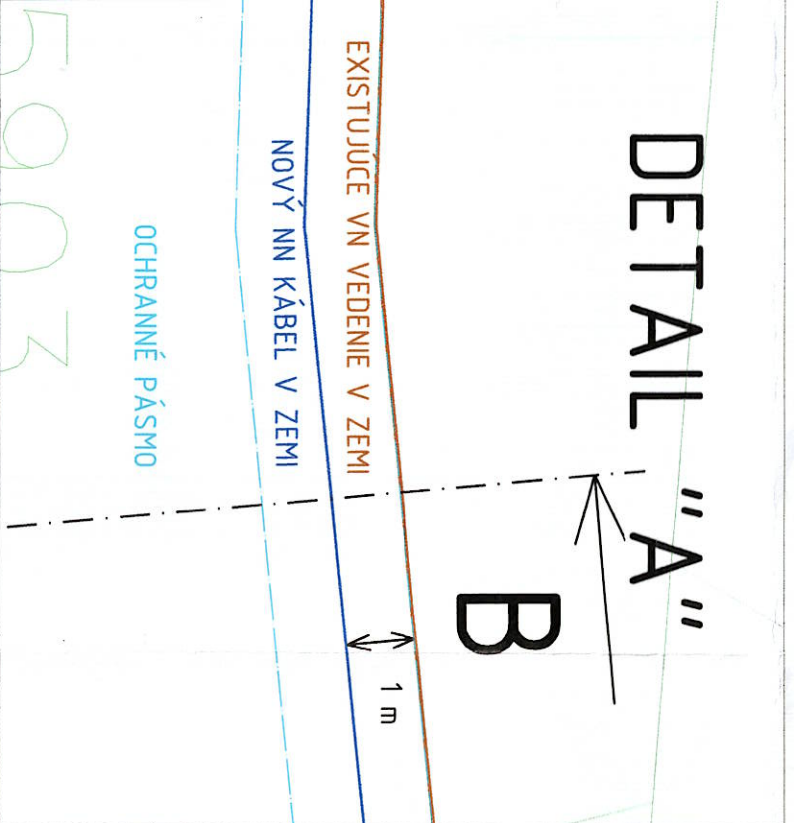

Najmenšie dovolené zvislé a vodorovné vzdialenosti:
 slivových káblov do 1kV podľa STN 73 6005

NN 1 kV kábel súbeh 0,05m križovanie 0,05m	35 kV kábel súbeh 0,2m križovanie 0,2m	kábelovod súbeh 0,1m križovanie 0,3m
plynovod do 0,05 MPa súbeh 0,4m križ. chránené 0,1m	plynovod do 0,3 MPa súbeh 0,6m križ. chránené 0,1m	teplovod súbeh 0,3m križovanie 0,3m
vodovod súbeh 0,4m	vodovod križ. nechránené 0,4m križ. chránené 0,2m	kanalizácia súbeh 0,5m križovanie 0,3m
oznamovanie káble súbeh nechránený 0,3m súbeh chránený 0,1m	oznamovanie káble križ. nechránené 0,3m križ. chránené 0,1m	bleskozvod súbeh 2m križovanie 0,5m

KRAJ: ŽILINSKÝ
 OKRES: NÁMESTOVO
 OBEC: ORAVSKÁ LESNÁ
 KATASTRÁLNE ÚZEMIE: ORAVSKÁ LESNÁ

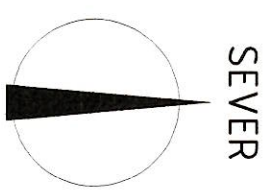

NÍZKE NAPÄTIE

Rozvodná sieť: 3/PEN AC 400/230V, 50Hz, TN-C



Ochranné opatrenie: samočinné odpojenie napájania v sieťach TN distribučného rozvodu

LEGENDA

- NAVRHOVANÉ NN VEDENIE V ZEMI, S OCHRANNÝM PÁSMOM 1m
- A OPTICKOU CHRÁNIČKOU
- EXISTUJÚCE VN VEDENIE V ZEMI
- EXISTUJÚCA SKRIŇA PRIS
- EXISTUJÚCA SKRIŇA PRIS - 1. ETAPA
- NOVÁ SKRIŇA PRIS - 2. ETAPA
- PÔVODNÁ TRAFOSTANICA

POZNÁMKA

- OD EXIST. PRIS č.85 V TRASE NN VEDENIA BUDE ULOŽENÁ OPTICKÁ CHRÁNIČKA.
- PRI MONTÁŽI NN KÁBLA DODRŽAŤ MIN. VZDIALENOSŤ 1 METER OD EXIST. VN KÁBLA!

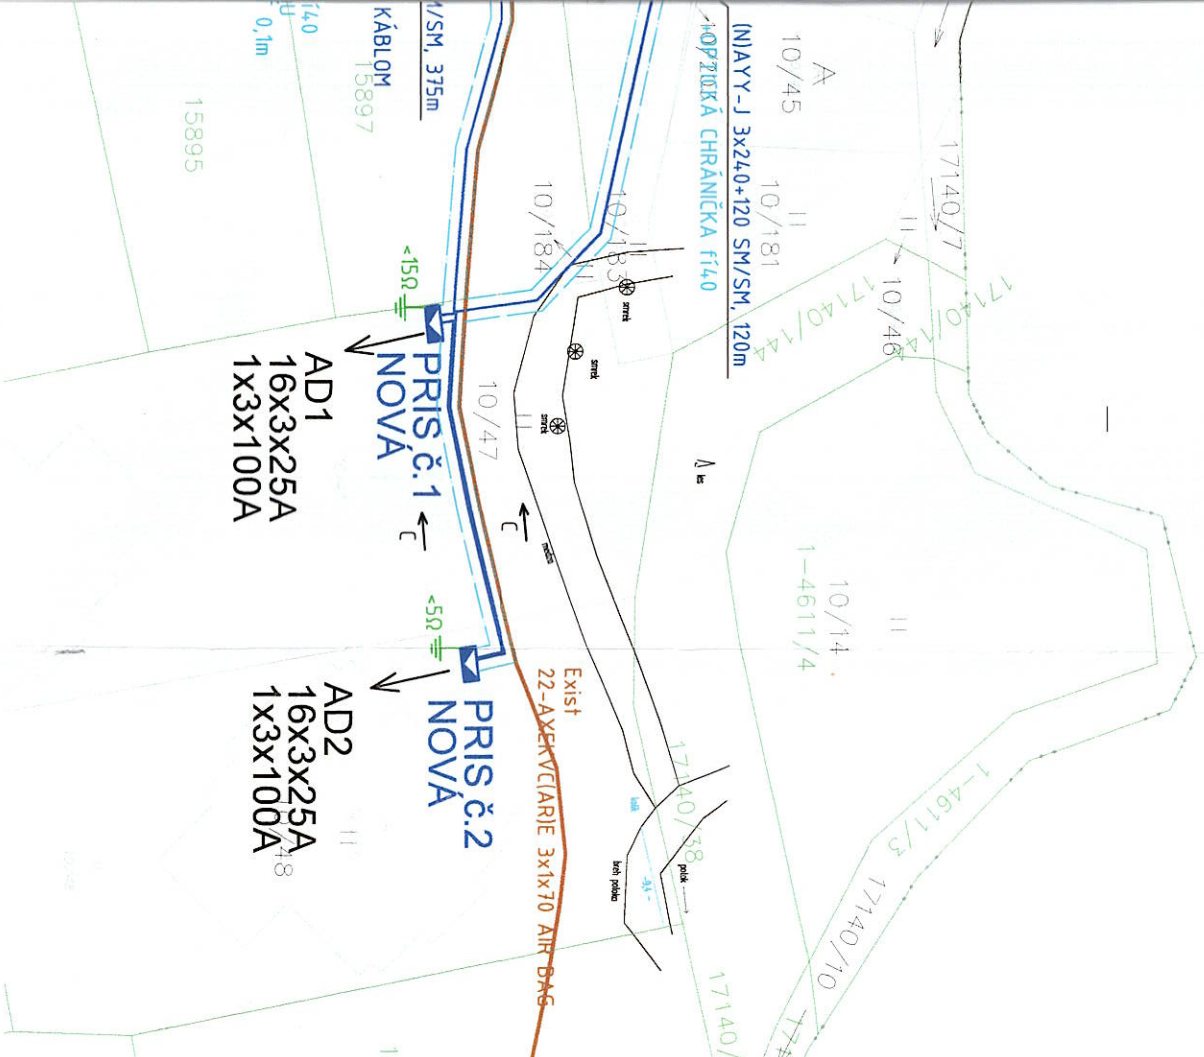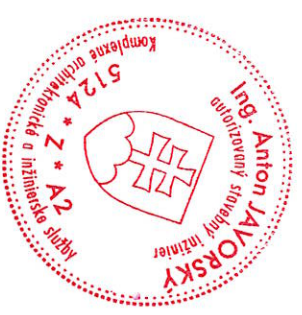

INDEX	NÁZOV ZMENY	ZMENU VYKONAL	ZMENU ODSÚHLASIL	DÁTUM
Vypracoval	Ing. Neupauer			
Kontroloval	Ing. Javorský			
Schválil	Ing. Figlár			
Objedávateľ	Stredoslovenská distribučná a.s.			
Stavebník	Stredoslovenská distribučná, a.s.			
Stavba	13709 - Oravská Lesná Pri Orava Snow - Rozšírenie NNK			
Objekt	Elektro			
Názov výkresu	SITUÁCIA NN		ZPRR21023	č. výkresu 02

VOLTATECH

Mostová 2
811 02 Bratislava

formát A2
dátum 06/2021

stupeň DUR
mierka 1:150

č. zakázky ZPRR21023
archívne číslo