




SCHÉMA ADMINISTRATÍVNEHO ČLENENIA OBCE

ÚZEMNÝ PLÁN OBCE ORAVSKÁ LESNÁ

mierka 1:10 000

VÝKRES RIEŠENIA
VEREJNÉHO DOPRAVNÉHO VYBAVENIA

STAV	NÁVRH	VÝHĽAD	
			HRANICA RIEŠENÉHO ÚZEMIA
			HRANICA KATASTRÁLNEHO ÚZEMIA
			HRANICA ZASTAVANÉHO ÚZEMIA K 1.1.1990
			HRANICA SKUTOČNE ZASTAVANÉHO ÚZEMIA
			HRANICA OCHRANNÝCH PASIEM
			ZASTAVANÉ PLOCHY
			ZUJZDOVKY
			LYŽIARSKÉ VLEKY
			SEDAČKOVÉ LANOVKY
			VODNÉ TOKY A PLOCHY
			ŽELEZNICNÁ STANICA
			ŽELEZNICA
			ZBERNÁ KOMUNIKÁCIA FUNKČNEJ TRIEDY B1
			ZBERNÁ KOMUNIKÁCIA FUNKČNEJ TRIEDY B3
			VÝZNAMNÉ OBSLUŽNÉ KOMUNIKÁCIE C3
			HLAVNÉ PEŠIE TRASY
			HLAVNÉ PEŠIE PRIESTRANSTVO
			OZNACENIE FUNKČNEJ TRIEDY A KATEGÓRIE KOMUNIKÁCIE
			ČÍSLO CESTY
			CYKLOTRASY C.006, Č. 5439
			ZNACENIE TURISTICKE TRASY Č. 0844, Č. 8561
			LYŽIARSKÉ BEŽECKÉ TRATE
			PARKOVISKÁ
			GARÁŽE
			AUTOBUSOVÉ ZASTÁVKY
			IZOCHRONA DOSTUPNOSTI 5 MINÚT

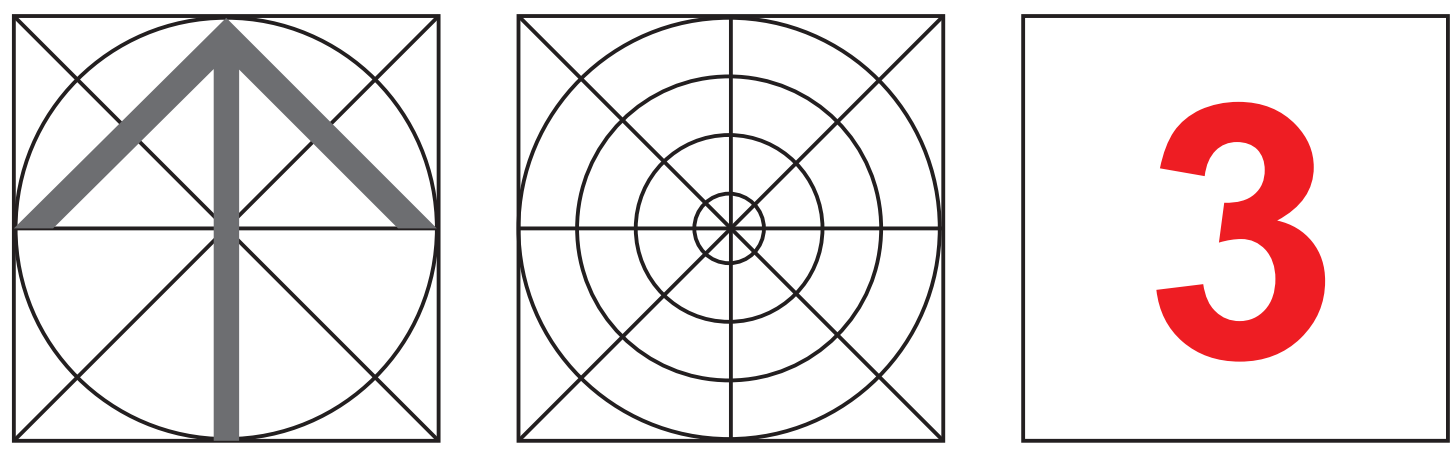

SPRACOVATEĽ A ÚPRAVA A UDRŽANIE:					
ING. ARCH. PAVOL VISCZOR, ING. ARCH. PETER KRAJČ					
NAZOV VÝKRESU: VÝKRES RIEŠENIA VEREJNÉHO DOPRAVNÉHO VYBAVENIA					
NAZOV DOKUMENTÁCIE: ÚZEMNÝ PLÁN OBCE ORAVSKÁ LESNÁ					
DOKUMENTÁCIA				DOKUMENTÁCIA	
ING. R. TISO				ING. R. TISO	
K. KOLLÁR				K. KOLLÁR	
K. KOLLÁR				K. KOLLÁR	
ING. M. LESTACH				ING. M. LESTACH	
ING. ARCH. P. VISCZOR				ING. ARCH. P. VISCZOR	
				D. FUNTIKOVÁ	