

Stavebný úrad
Obecný úrad Oravská Lesná
029 57 Oravská Lesná 291

Číslo: OcUOL- 146-01/2017 (967/2016)
Vybavuje: Ing.Jozefína Olbertová
043/5593122/127/
stavebnyurad@oravskalesna.sk

V Oravskej Lesnej dňa 14.02.2017

Oznámenie o začatí spojeného územného a stavebného konania verejnou vyhláškou a nariadenie ústneho pojednávania.

Stavebník Stredoslovenská energetika - Distribúcia, a.s. Žilina, Pri Rajčianke 2927/8, 010 47 Žilina, IČO: 36442151 v zastúpení ELSPOL-SK, s.r.o., IČO 36433721, so sídlom ul. Eudovíta Štúra 778/46, 029 01 Námestovo podal dňa 03.11.2016 na Obec Oravská Lesná, ako príslušnému stavebnému úradu žiadosť o vydanie stavebného povolenia v spojenom územnom a stavebnom konaní na stavbu:

„6876 – ORAVSKÁ LESNÁ-Pribišská-zahustenie TS Murín“ v katastrálnom území obce Oravská Lesná na pozemkoch parc.č.: CKN 15221/2, 15342/1, a UO (E) 15220, 15221, 15326, 15439/2, 15570, 15575, 15574.
Uvedeným dňom bolo začaté stavebné konanie.

Členenie stavby:

- stavebné objekty: SO 01: VN prípojka a montáž UO
SO 02: Montáž NN vedenia
- prevádzkový súbor: PS 01: Kiosková trafostanica MKP 800

Obec Oravská Lesná, ako príslušný stavebný úrad podľa § 117 zák. č. 50/1976 Zb. o územnom plánovaní a stavebnom poriadku (stavebný zákon) v znení neskorších predpisov, týmto oznamuje začatie zlúčeného územného a stavebného konania známym účastníkom a dotknutým orgánom štátnej správy oznamuje začatie stavebného konania dotknutým orgánom štátnej správy a známym účastníkom konania a súčasne na prejednanie predloženej žiadosti nariaďuje **ústne pojednávanie spojené s miestnym zisťovaním na**

10.03.2017 (piatok) o 9:00 hod. v zasadačke OcÚ Oravská Lesná


Do podkladov rozhodnutia možno nahliadnuť pred dňom ústneho konania na tunajšom obecnom úrade - stavebnom úrade v Oravskej Lesnej v úradných hodinách a pri ústnom pojednávaní.

Účastníci konania môžu svoje námietky k žiadosti o stavebné povolenie uplatniť najneskôr pri tomto ústnom pojednávaní, inak sa na ne neprihliadne. V rovnakej lehote môžu oznámiť svoje stanoviská dotknuté orgány. Ak dotknutý orgán potrebuje na riadne posúdenie dlhší čas, predĺži stavebný úrad na jeho žiadosť lehotu pred jej uplynutím. Ak v určenej lehote svoje stanovisko dotknutý orgán neoznámí, podľa § 61 ods.5 stavebného zákona má sa za to, že so stavbou z hľadiska ním sledovaných záujmov súhlasí.

Podľa § 42, ods.4 stavebného zákona sa v odvolacom konaní neprihliada na námietky a pripomienky, ktoré neboli uplatnené v prvostupňovom konaní v určenej lehote, hoci uplatnené mohli byť.

Ak sa nechá niektorý z účastníkov konania zastupovať, jeho zástupca musí predložiť písomné splnomocnenie toho účastníka konania, ktorý sa dal zastupovať.

OBEC ORAVSKÁ LESNÁ
STAVEBNÝ ÚRAD
029 57 Oravská Lesná 291

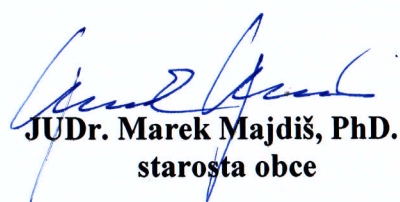
JUDr. Marek Majdiš, PhD.
starosta obce

Príloha: Situácia


Toto oznámenie musí byť v súlade s § 26 zákona č.71/1967 Zb. o správnom konaní v znení neskorších zmien (správny poriadok) vyvesené na úradnej tabuli Obce Oravská Lesná po dobu 15 dní a oznámené spôsobom v mieste obvyklým. Posledný deň tejto lehoty je deň doručenia.

Vyvesené dňa: 15.02.2017

Zvesené dňa:

Odtlačok pečiatky a podpis oprávnenej osoby:


OBEC ORAVSKÁ LESNÁ
STAVEBNÝ ÚRAD
029 57 Oravská Lesná 291

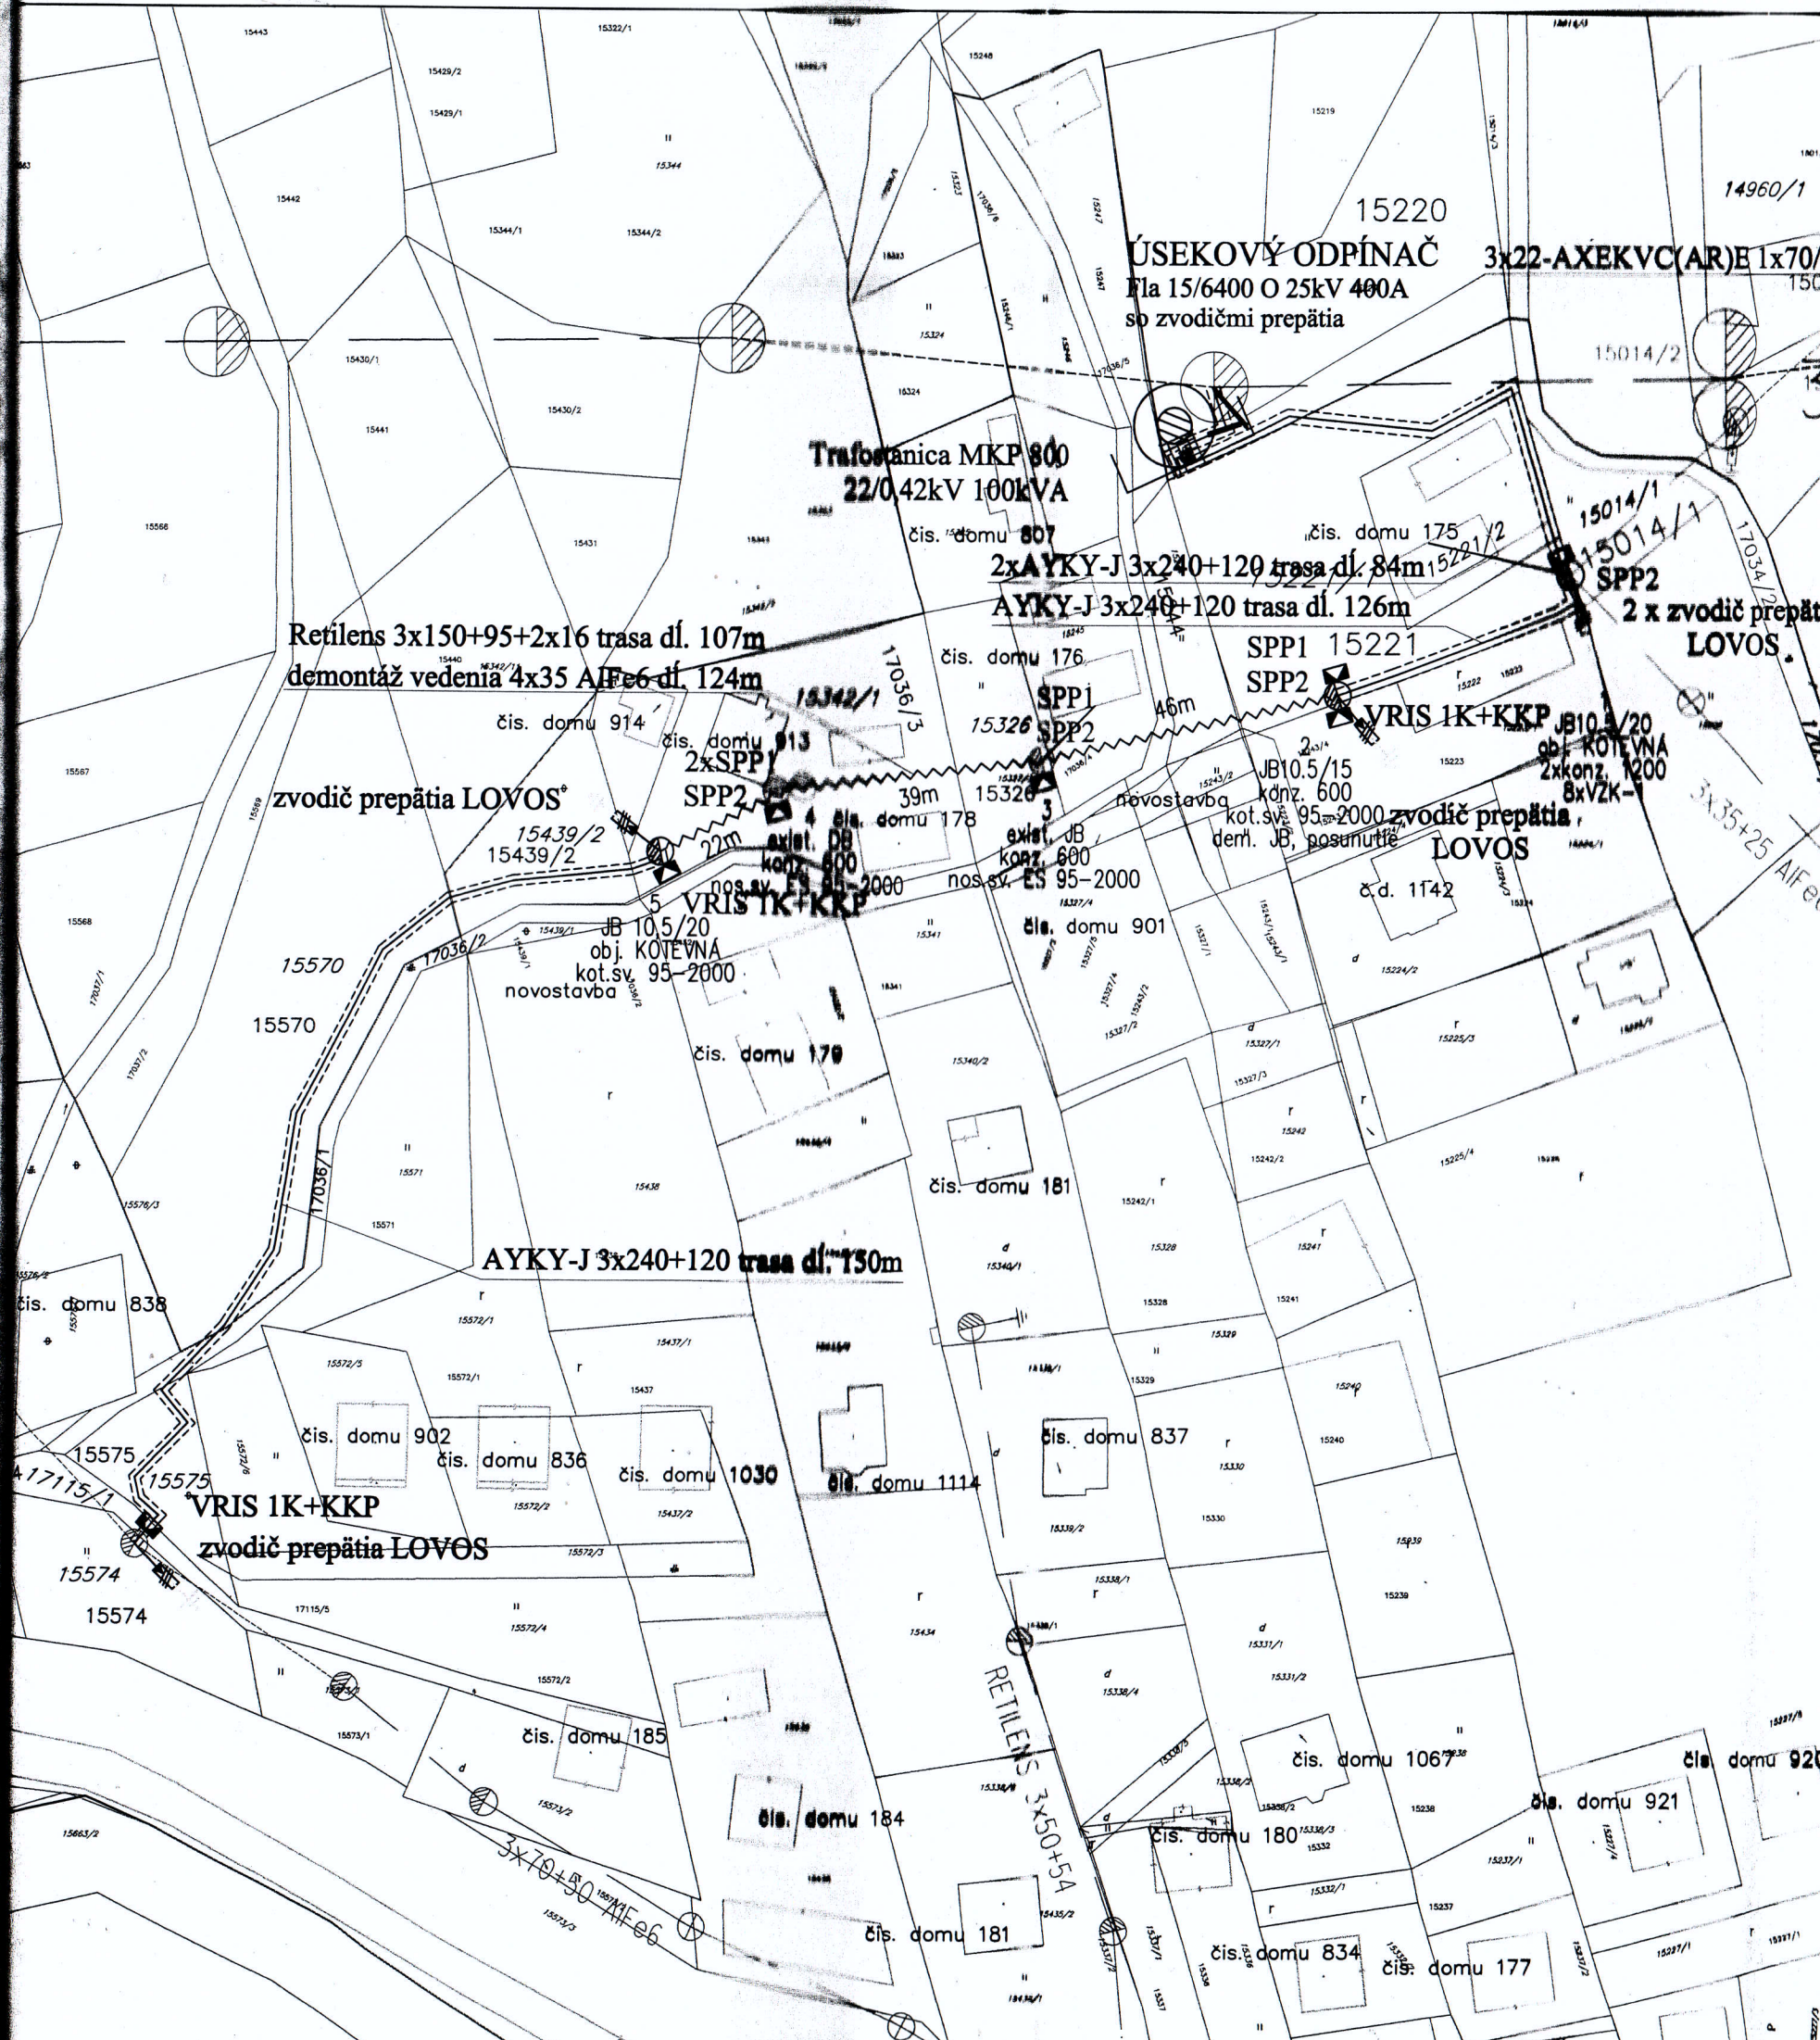

ÚSEKOVÝ ODPÍNAČ 3x22-AXEKVC(AR)E 1x70/16 trasa dl. 14m
 Fla 15/6400 O 25kV 400A
 so zvodičmi prepätia

Trafostanica MKP 800
 22/0,42kV 100kVA

Retilens 3x150+95+2x16 trasa dl. 107m
 demontáž vedenia 4x35 AIFe6 dl. 124m

zvodič prepätia LOVOS

AYKY-J 3x240+120 trasa dl. 150m

VRIS 1K+KKP
 zvodič prepätia LOVOS

existujúce časti VN rozvodu
 navrhované časti VN rozvodu
 navrhované časti NN rozvodu
 existujúce časti NN rozvodu
 mapa KN-E
 mapa KN-C

VN prípojka je navrhnutá odbočením z VN vzdušného vedenia linky č. 220. Odbočka bude realizovaná odbočením z existujúceho podperného bodu. Na podperný bod sa osadí zvislý úsekový odpínač Fla 15/6400 O 25kV 400A so zvodičmi prepätia. Z úsekového odpínača bude vedený VN kábel 3x1x70/16mm/AXEKVC(AR)E trasa 14m do navrhovanej trafostanice. Osadí sa nová transformačná stanica MKP 800 TRANSFORMÁTOR 22/0,42/0,242kV 100kVA TOHn 298 BEZ BRATISLAVA.

Demontáž:
 - vedenie 4x35 AIFe6 od PB č. 1 po PB č. 5 trasa 124m

Montáž:
 - výmena 2 ks podperných bodov
 - montáž 1 ks nový podperný bod
 - z novej trafostanice budú vedené tri káble AYKY-J 3x240+120
 - dva káble sa pripoja na AIFe vedenie na PB č.1 trasa 84m a jeden bude ukončený v navrhovanej VRIS 1K+KKP na PB č. 2 trasa 126m
 - z novej VRIS bude vedený závesný kábel Retilens 3x150+95+2x16 dl. 127m/trasa 107m a bude privedený do novej VRIS 1K+KKP na PB č. 5
 - z novej VRIS na PB č. 5 bude vedený zemný kábel AYKY-J 3x240+120 dl. 158m/trasa 150m a ukončený bude v novej VRIS 1K+KKP na PB pri č.d. 838
 - nová VRIS sa pripojí na AIFe vedenie káblom Retilens 3x150+95+2x16 dl. 10m
 - vytiahnuť poistky vo VRIS 1 pri č.d. 838
 - vytiahnuť poistky vo VRIS 2 pri č.d. 122 smer TS COV

Poznámka:
 Zapojenie je potrebné zrealizovať podľa jednopólovej schémy.

Napät'ová sústava: VN-3 50Hz, 22kV / sieť s rezonančne uzemneným neutrálnym bodom NN-3PEN 50Hz stried., 400/230V, TN-C

Ochrana podľa STN 33 2000-4-41:
 VN sústava: VN-3 50Hz, 22kV / sieť s uzemneným neutrálnym bodom cez nízku impedanciu.
 v normálnej prevádzke: NC.2.3. umiestnením mimo dosahu
 pri poruche: NC.3.4. samočinným odpojením napájania s rýchlym vypnutím v sieťach IT
 NN sústava: 3PEN, 400/230V, 50Hz/TN-C
 v normálnej prevádzke: 412.1 izolovaním živých častí
 412.2 zábranami alebo krytmi
 412.4 umiestnením mimo dosah
 pri poruche: 413.1 samočinným odpojením napájania

Elspol-SK, s.r.o. L.Štúra 46, 02901 Námestovo, tel. +421 43 5523459			
SPOL-SK	Vypracoval:	Kontroloval:	Zodp.projektant:
elektro - energo montáže	Ing. Bombjak P.	Ing. Šimurda.T	Ing. Šimurda.T.
	S.r.o.		
Formát: A3	Stupeň: PSP/RP	Dátum: 01/2016	
Investor: Stredoslovenská energetika-Distribúcia, a.s. Pri Rajčianke 2927/8 010 47 Žilina			
Stavba: ORAVSKÁ LESNÁ - Priblížská - zahusťenie TS Murín	Miesto stavby:	Or. Lesná	
	Mierka:	1:1000	
	List č.:		
Obsah: Situácia rozvodu navrhovaný stav	Č. výkresu:	2	