OBEC ORAVSKÁ LESNÁ
Stavebný úrad
Obecný úrad Oravská Lesná
029 57 Oravská Lesná 291

Číslo: OcUOL-422-02/2020
Vybavuje: Ing Jozefína Olbertová
043/5593127
stavebnyurad@oravskalesna.sk

V Oravskej Lesnej dňa 28.06.2021

VEREJNÁ VYHLÁŠKA

STAVEBNÉ POVOLENIE

Obec Oravská Lesná v zastúpení starostom JUDr. Marekom Majdišom, PhD., ako príslušný stavebný úrad podľa § 2 písm. e) zákona č. 416/2001 Z. z. zákon o prechode niektorých kompetencií z orgánov štátnej správy na obce a na vyššie územné celky a podľa § 117 zák. č. 50/1976 Zb. o územnom plánovaní a stavebnom poriadku v znení neskorších predpisov (ďalej len „stavebný zákon"), v stavebnom konaní **vydáva** podľa § 66 stavebného zákona a § 10 vyhlášky č. 453/2000 Z. z., ktorou sa vykonávajú niektoré ustanovenia stavebného zákona

povolenie na realizáciu líniovej stavby

„12184-Oravská Lesná-Jasenovská-Rozšírenie NNK" (ďalej len „stavba"),

na pozemkoch parc. č. **KN-C: 10050/33, 10050/32, 10050/166, 1050/168, 100501/49, 10050/165, 10050/1 a KN-E: 10634/2,10633, 10520/2, 10521, 10522, 10519/2** v katastrálnom území **Oravská Lesná** a **KN-C: 122/4, 122/3, 122/1 a KN-E: 1399, 1411, 1405** v katastrálnom území **Harvelka.**, podľa projektovej dokumentácie pre stavebníka:

Stredoslovenská distribučná, a.s., Pri Rajčianke 2927/8, Žilina, 010 47, IČO:36442151
PETROSTAV SK s.r.o., so sídlom Štefanov nad Oravou 132, Tvrdošín, 027 44, IČO: 46278605 (ďalej len „stavebník")

Na horeuvedenú stavbu bolo vydané územné rozhodnutie č. OcUOL-219-01/2021 zo dňa 15.03.2021, ktoré nadobudlo právoplatnosť 13.04.2021.

Účelom : je vybudovanie NN vedenia káblom (N)AYY-J 3x240+120mm² a skríň PRIS.

Členenie stavby: SO-01 – NN káblové vedenie – 220 m

Z existujúcej skrine 71-PRIS 6,2 sa vyvedie nové káblové vedenie (N)AYY-J 3x240+120mm². Priestor okolo exist.skrine je vyasfaltovaný, takže je potrebné rezanie a rozbúranie asfaltu, betónu, potom je zámková dlažba ktorú treba rozobrať a následne uložiť v celkovej dĺžke 15 m. Miestna asfaltová cesta sa prekrižuje riadeným pretlakom-14m. Po prekrižovaní cesty bude kábel vedený pozdĺž tejto cesty až na úroveň odbočky k novej IBV. Po prekrižovaní asfaltovej cesty (riadenýpretlak-7m) bude vedenie pokračovať krajom miestnej štrkovej cesty-1m od hranice pozemkov. Nové káblové vedenie bude napájať novú skriňu 1-PRIS 6.1 VV 1/5 P2 IP2X a ukončí sa v skrini 2-PRIS 7.1 VV ¾ P2 IP2X.

Popri asfaltovej ceste je umiestnená pod zemou odvodňovacia rúra, ktorá sa prekrižuje podkopaním (na začiatku štrkovej cesty k IBV). Z existujúcej skrine 71-PRIS 6.2 sú vedené prípojkové káble k ER1, ER2, ER3 a prívodný existujúci kábel AYKY-J 3x120mm². Pred realizáciou stavby je potrebné ich vytýčenie, ako aj vytýčenie verejného a súkromných vodovodov a všetkých existujúcich inžinierskych sietí. Pri realizácii stavby je potrebné dodržať vzdialenosti od inžinierskych sietí podľa STN 34 1050 a STN 73 6005.

Na uskutočnenie stavby sa určujú tieto podmienky:

- Stavba bude uskutočnená podľa projektovej dokumentácie, ktorú vypracoval: PETROSTAV SK s.r.o., so sídlom Štefanov nad Oravou 132, Tvrdošín, 027 44, IČO: 46278605, zodpovedný projektant Ing. Vladimír Kročan, Osvedčenie IBP Č.: 0065 IZA 1999 EZ P A E1.0, ktorý zodpovedá za konštrukčné riešenie stavby, jej realizovateľnosť a bezpečnosť. Táto projektová dokumentácia bola schválená v stavebnom konaní a je súčasťou tohto rozhodnutia. Prípadné zmeny stavby nemôžu byť zrealizované bez predchádzajúceho povolenia stavebného úradu
- Stavbu bude realizovať firma: PETROSTAV SK s.r.o., so sídlom Štefanov nad Oravou 132, Tvrdošín, 027 44, IČO: 46278605, IČ-DPH: SK2023317065, t.č. 043 430 88 00.

  Stavebný dozor bude vykonávať: p.Barčík, Povina 99, Povina, 023 33.
- Povoľovaná stavba sa osadí presne podľa zakreslenia v situácii osadenia, ktorá je súčasťou overenej projektovej dokumentácie. Pri umiestňovaní a uskutočňovaní stavby je stavebník je stavebník povinný dodržať ochranné pásma existujúcich vedení podľa platných noriem a predpisov a podľa podmienok stanovených správcami týchto sietí v ich stanoviskách k povoľovanej stavbe.
- Pri realizácii stavby je nutné rešpektovať existujúce vzdušné a podzemné inžinierske siete a existujúce objekty, užívanie ktorých nesmie byť povoľovanou stavbou obmedzené.
- Prístup k stavebným pozenkom je zabezpečený jestvujúcimi miestnymi a účelovými komunikáciami.
- Stavba bude realizovaná dodávateľsky. Stavbu môže realizovať len dodávateľ, ktorý má oprávnenie na vykonávanie stavebných prác podľa osobitných predpisov. Vedenie uskutočňovania stavby musí vykonávať stavbyvedúci v súlade s ust. § 46a stavebného zákona. Stavebník oznámi stavebnému úradu názov a adresu dodávateľa stavebných prác do 15 dní po uskutočnení výberu.
- Pri uskutočňovaní stavby je nutné dodržiavať predpisy týkajúce sa bezpečnosti práce a

technických zariadení, dbať o ochranu zdravia osôb na stavenisku.

- Pri výstavbe musia byť dodržané príslušné ustanovenia vyhlášky MŽP SR č.532/2002 Z.z., ktorou sa ustanovujú podrobnosti o všeobecných technických požiadavkách na výstavbu a o všeobecných technických požiadavkách na stavby užívané osobami s obmedzenou schopnosťou pohybu a orientácie ako aj príslušné technické normy. Pri výstavbe môžu byť použité len vhodné stavebné výrobky v súlade s ustanoveniami zákona č.90/1998 Z.z. o stavebných výrobkoch, v znení neskorších predpisov.
- Stavebník je povinný dbať na to, aby pri uskutočňovaní stavebných prác nedošlo ku spôsobeniu škody na cudzích nehnuteľnostiach a majetku a zabezpečiť dodržiavanie platných právnych predpisov o ochrane zdravia ľudí, najmä zaistiť bezpečnosť a hygienu práce.
- Stavba bude dokončená do **30.11.2025.**
- Pred začatím stavebných prác je stavebník povinný zabezpečiť vytýčenie všetkých existujúcich podzemných vedení u ich správcov. Pri predpokladanom stretnutí a križení existujúcich rozvodov realizovať ručný výkop. Pri realizácii stavebných prác je nutné rešpektovať existujúce vzdušné a podzemné inžinierske siete a ich ochranné pásma v súlade s vyjadreniami správcov týchto sietí.
- **Stavebník je povinný oznámiť tunajšiemu stavebnému úradu termín začatia stavby (písomnou formou).**
- Najneskôr 30 dní pred uplynutím termínu ukončenia stavby je **stavebník povinný požiadať príslušný stavebný úrad o kolaudáciu** stavby ako aj o vydanie kolaudačného rozhodnutia, prípadne **v termíne do 30 dní pred uplynutím lehoty výstavby požiadať o predĺženie termínu ukončenia stavby.**
- V zmysle § 103 stavebného zákona je stavebník povinný uchovávať v nepoškodenom stave doklady od stavby včítane projektovej dokumentácie počas výstavby ako aj existencie stavby.
- Vzhľadom k tomu, že stavebný úrad upúšťa od vytýčenia priestorovej polohy stavby oprávnenou osobou, za súlad priestorovej polohy s dokumentáciou zodpovedá: **stavebník.**
- Počas výstavby je stavebník povinný vyvarovať sa znečisťovaniu štátnej a miestnej komunikácie v obci Oravská Lesná, prípadné znečistenie bezodkladne odstrániť a je povinný odvádzať dažďovú vodu zo svojho pozemku tak, aby nedochádzalo ku zamokreniu a tým ku škodám, ktorými by boli postihnutí vlastníci susedných pozemkov, pri terénnych úpravách súvisiacich so stavbou dodržiavať občiansky zákonník o spolunažívaní občanov,
- Stavebník je povinný podľa §66 odst.3, písm. j stavebného zákona označiť údaje o stavbe na viditeľnom mieste na stavenisku tabuľkou, ktorá obsahuje: názov stavby, meno stavebníka a číslo a dátum vydania stavebného povolenia.
- Pri uskutočňovaní stavebných prác je stavebník povinný rešpektovať podmienky uvedené vo vyjadreniach správcov inžinierskych sietí a dotknutých organizácií a to:

Stanovisko obce Oravská Lesná č.OcUOL-482-01/2020 zo dňa 13.05.2020

Dodržať odstupovú vzdialenosť minimálne 0,5 m od asfaltového povrchu cesty pri uložení káblového vedenia a minimálne 1,0 m od asfaltového povrchu cesty pri osadení

rozpájacích skríň.Obec Oravská Lesná s rezaním a rozbúraním asfaltu **nesúhlasí.** Žiada realizovanie pretlaku popod cestu.

Stanovisko obce Oravská Lesná zapísané v zápisnici z ústneho pojednávania zo dňa 20.07.2020

- Pred začatím výkopových aj zásypových prác prizvať pracovníka Lesnianskej vodárenskej spoločnosti Ing. Jaroslava Pajkoša.
- Dodržať ochranné pásma vodovodu.
- Pred začatím výkopových aj zásypových prác prizvať pracovníka obce Oravská Lesná.
- V mieste križovania trasy el.vedenia s prípojkou hydrantu vykonať ručný výkop.
- Pred začatím zemných prác a k zemným prácam prizvať majiteľov súkromných vodovodov.. O splnení tejto povinnosti je stavebník povinný vyhotoviť záznam v stavebnom denníku.
- V miestach križovania vodovodov realizovať výkop ručne.

Stanovisko obce Nová Bystrica č.OÚ-NB-638/2020/Pn zo dňa 29.05.2020

Pri zásahu do telesa cestnej komunikácie v k.ú. Harvelka požiadať obec Nová Bystrica, ako príslušný cestný orgánv zmysle § 3 ods. 2 a § 8 zákona č. 135/1961 Zb. o pozemných komunikáciách (cestný zákon) v znení neskorších predpisov o povolenie na zvláštne užívanie miestnej komunikácie.

Vyjadrenie k stavebnému a územnému povoleniu stavby: Okresný úrad Námestovo, odbor starostlivosti o životné prostredie, Miestneho priemyslu 571, Námestovo, 029 01 č.OU-NO-OSZP-2020/009833-002 zo dňa 14.05.2020

1) Odpady vzniknuté zo samotnej výstavby predovšetkým využiť, resp. ponúknuť na využitie oprávnenej organizácii. Odpady, ktoré sa nedajú zhodnotiť uložiť na skládku odpadov.
2) Viesť evidenciu o druhoch a množstve odpadov vzniknutých v rámci realizácie predmetnej stavby.
3) Pred vydaním kolaudačného rozhodnutia investor stavby je povinný predložiť príslušnému úradu doklad o zhodnotení, prípadne zneškodnení uvedených odpadov a požiadať o vydanie záväzného stanoviska podľa § 99 ods. 1 písm. b5 zákona 79/2015 Z.z. o odpadoch a o zmene a o doplnení niektorých zákonov v znení neskorších predpisov.

Záväzné stanovisko: Okresný úrad Námestovo, odbor starostlivosti o životné prostredie, Miestneho priemyslu 571, Námestovo, 029 01 č. OU-NO-OSZP-2020/009865 zo dňa 04.06.2020

- Pri uskutočňovaní stavebných prác dbať na minimalizáciu akýchkoľvek negatívnych vplyvov na prírodné prostredie dotknutej lokality a širšieho okolia.
- Prebytočná zemina bude využitá úpravách okolia stavby alebo odvezená na miesto odsúhlasené tunajším úradom.
- Dodržať všeobecné zásady a právne predpisy v oblasti ochrany životného prostredia.

Záväzné stanovisko: Krajský pamiatkový úrad Žilina, Mariánske námestie 19, Žilina, 010 01 č.KRUZA-2020/10002-2/26379/FUR zo dňa 22.05.2020

- Ak počas stavebných prác dôjde k akémukoľvek archeologiskémunálezu hmotnej

povahy, napr. objektu, kultúrnej vrstvy, zvyškov starších architektúe, stavebného materiálu, hrobov, keramiky, precovných nástrojov, mincí alebo kostrových pozostatkov, je nevyhnutné nález okamžite ohlásiť Krajskému pamiatkovému úradu Žilina, najneskôr na druhý pracovný deň po nájdení a ponechať ho bez zmeny až do obhliadky krajským pamiatkovým úradom.

- Zabezpečiť preukázateľným spôsobom oboznámenie s podmienkami záväzného stanoviska všetky subjekty zúčastňujúce sa na realizácii stavby.

Stanovisko k použitiu poľnohospodárskej pôdy na nepoľnohospodárske účely na čas kratší ako rok: Okresný úrad Námestovo, pozemkový a lesný odbor, Červeného kríža 62, Námestovo, 029 01 č.OU-NO-PLO1-2020/018958-002 zo dňa 09.11.2020

Podmienky nepoľnohospodárskeho použitia poľnohospodárskej pôdy:

1. Použiť poľnohospodársku pôdu na účel uvedený v žiadosti podľa situécie vyznačenej v katastrálnej mape
2. Zabezpečiť základnú starostlivosť o poľnohospodársku pôdu, na ktorú bolo vydané toto stanovisko, chrániť pôdu pred zaburinením, porastom samonáletu drevín a pred rozkradnutím.
3. Vykonať skrývku humusového horizontu poľnohospodárskej pôdy podľa vypracovanej bilancie v deklarovanom rozsahu a uložiť ju tak, aby nedošlo k premiešaniu s podorničnou vrstvou.
4. Po uplynutí doby použitia poľnohospodárskej pôdy na nepoľnohospodársky účel investor povinný uviesť pozemok do pôvodného stavu tak, ako je to uvedené v návrhu plánu rekultivácie poľnohospodárskej pôdy.
5. Poľnohospodársku pôdu použiť na uvedený účel so súhlasom vlastníka a užívateľa.

Vykonávať nepoľnohospodársku činnosť na poľnohospodárskej pôde je možné iba v prípade, že žiadateľ jeden mesiac pred vstupom na poľnohospodársku pôdu a pred použitím poľnohospodárskej pôdy na nepoľnohospodársku činnosť oznámi OÚ Námestovo, OPL časový harmonogram postupu prác na poľnohospodárskej pôde, vrátane dátumu ukončenia výkonu rekultivačných opatrení za účelom vrátenia poľnohospodárskej pôdy do pôvodného stavu.

V prípade ,že začatie nepoľnohospodárskej činnosti na poľnohospodárskej pôde a uvedenie poľnohospodárskej pôdy do pôvodného stavu nebudú vykonané v lehote do jedného roka, správny orgán bude postupovať podľa §26 zákona č.220/2004 Z.z. o ochrane a využívaní poľnohospodárskej pôdy.

Stanovisko k použitiu poľnohospodárskej pôdy na nepoľnohospodárske účely na čas kratší ako rok: Okresný úrad Čadca, pozemkový a lesný odbor, pozmkové oddelenie, Palárikova 95, Čadca, 022 01č.OU-CA-PLO1-2020/013808-002 zo dňa 23.10.2020

Podmienky nepoľnohospodárskeho použitia poľnohospodárskej pôdy:

1. Pred začatím výkopových prác vykonať skrývku humusového horizontu z plochy ryhy do hĺbky 18-24 cm, skrývku uskladniť oddelenú od ostatnej výkopovej zeminy na opačnej strane výkopu a zabezpečiť, aby nedošlo k jej znehodnoteniu a rozkrádaniu.
2. Po ukončení stavebných prác uviesť pozemok do pôvodného stavu tak, aby povrch tvorila vrchná skrývka.
3. Prípadne poškodenú priľahlú poľnohospodársku pôdu uviesť do pôvodného stavu na náklady investora.

4. Za množstvo skrývaného humusového horizontu a jeho vrátenie do pôvodného stavu zodpovedá investor.
5. Prípadnú zmenu termínu nepoľnohospodárskej činnosti nahlásiť na Okresný úrad Čadca, pozemkový a lesný odbor.
6. Po ukončení poľnohospodárskej pôdy oznámiť skutočnosť orgánu ochrany poľnohospodárskej pôdy-OU Čadca, PLO.

K umiestneniu stavby sa ďalej vyjadrili: SSD, a.s. Žilina; Regionálny úrad verejného zdravotníctva; OVS a.s., Dolný Kubín; O2 Slovakia s.r.o., Einsteinova 24, Bratislava, 851 01; UC2-údržbové centrum Banská Bystrica, Zvolenská cesta 21, Banská Bystrica, 974 05; Distribúcia SPP,.a.s.; UPC BROANDBAND SLOVAKIA, s.r.o; Úrad správy majetku štátu, agentúra správy majetku; Slovak Telekom, a.s.; Energotel, a.s.; OÚ Námestovo, odbor krízového riadenia; OÚ Námestovo, odbor cestnej dopravy a pozemných komunikácií; OÚ Námestovo, odbor pozemkový a lesný; OÚ Čadca, odbor pozemkový a lesný.

Rozhodnutie o námietkach účastníkov konania: - neboli

Stavba nesmie byť začatá, kým stavebné povolenie nenadobudne právoplatnosť v zmysle §52 ods.1 zák. č. 71/1967 Zb.

Stavebné povolenie stráca platnosť, ak do troch rokov odo dňa, kedy nadobudlo právoplatnosť nebola stavba začatá.

Toto rozhodnutie sa podľa § 69 ods. 2 stavebného zákona oznemuje verejnou vyhláškou.

Stavebné povolenie je podľa § 70 stavebného zákona záväzné aj pre právnych nástupcov účastníkov konania.

O d ô v o d n e n i e :

Dňa 26.04.2021 podal stavebník **Stredoslovenská distribučná, a.s., Pri Rajčianke 2927/8, Žilina, 010 47, IČO:36442151** v zastúpení firmy ENData, s.r.o., Poľanová 1578/37, Námestovo, 029 01, IČO: 46307303 žiadosť o vydanie stavebného povolenia na stavbu **„12729 Oravská Lesná – Flajšová – rozšírenie NNK“,** umiestnenej na pozemkoch parc. č. **KN-C: 10050/33, 10050/32, 10050/166, 1050/168, 100501/49, 10050/165, 10050/1 a KN-E: 10634/2,10633, 10520/2, 10521, 10522, 10519/2** v katastrálnom území **Oravská Lesná** a **KN-C: 122/4, 122/3, 122/1 a KN-E: 1399, 1411, 1405** v katastrálnom území **Harvelka.** podľa priloženej projektovej dokumentácie. Týmto dňom bolo začaté stavebné konanie.

Na horeuvedenú stavbu bolo vydané územné rozhodnutie č.OcUOL-219-01/2021 zo dňa 15.03.2021, ktoré nadobudlo právoplatnosť 13.04.2021.

Stavebný úrad oznámil dňa 01.06.2021 verejnou vyhláškou č.OcUOL-422-01/2021 začatie stavebného konania všetkým známym účastníkom konania a dotknutým orgánom. Stavebný úrad podľa ustanovení § 61 ods. 2 stavebného zákona upustil od ústneho pojednávania a miestneho zisťovania, nakoľko pomery staveniska mu boli dobre známe a žiadosť poskytovala dostatočný podklad pre riadne a spoľahlivé posúdenie navrhovanej stavby. Zároveň stanovil lehotu 7 dní odo dňa doručenia tohto oznámenia v ktorej mohli účastníci konania uplatniť svoje námietky a pripomienky a dotknuté orgány svoje stanoviská.

Prílohy k návrhu na vydanie stavebného povolenia: Plnomocenstvo; Vyjadrenie SSD, a.s. Žilina č.130103/20/A-0015 zo dňa 04.05.2020; Záväzné stanovisko Krajský pamiatkový úrad Žilina, Mariánske námestie 19, Žilina, 010 01 č.KRUZA-2020/10002-2/26379/FUR zo dňa 22.05.2020; Záväzné stanovisko Regionálneho úradu verejného zdravotníctva, Nemocničná 12, Dolný Kubín, 026 01 č.A/2020/00850-HŽP zo dňa 27.05.2020; Stanovisko obce Oravská Lesná č.OcUOL-428-01/2020 zo dňa 13.05.2020; Stanovisko obce Harvelka č.OÚ-NB-638/2020/Pn zo dňa 29.05.2020; Vyjadrenie OVS a.s., Ul. Bysterecká 2180, 026 01 Dolný Kubín č.1631/tech/2020 zo dňa 25.05.2020; O2 Slovakia s.r.o., Einsteinova 24, Bratislava, 851 01; UC2-údržbové centrum Banská Bystrica, Zvolenská cesta 21, Banská Bystrica, 974 05; Vyjadrenie Distribúcia SPP,.a.s.č.TD/NS/04444346/2020/Šo zo dňa 26.05.2020; Vyjadrenie UPC BROANDBAND SLOVAKIA, s.r.o č.216200908 zo dňa 12.05.2020; Stanovisko Úrad správy majetku štátu, agentúra správy majetku č.ASMdpS-1-691/2020 zo dňa 04.06.2020; Slovak Telekom, a.s. č.6612028808 zo dňa 12.10.2020; Vyjadrenie Energotel, a.s. č.620200671 zo dňa 12.05.2020; OÚ Námestovo, odbor krízového riadenia č.OU-NO-OKR-2020/011086-002; OÚ Námestovo, odbor cestnej dopravy a pozemných komunikácií č.OU-NO-OCDPK-2020/009866-002 zo dňa 19.05.2020; Okresný úrad Námestovo, odbor starostlivosti o životné prostredie, Miestneho priemyslu 571, Námestovo, 029 01 č.OU-NO-OSZP-2020/009865-002 zo dňa ;04.06.2020; Okresný úrad Námestovo, odbor starostlivosti o životné prostredie, Miestneho priemyslu 571, Námestovo, 029 01 č.OU-NO-OSZP-2020/009833 zo dňa 14.05.2020; Okresný úrad Námestovo, pozemkový a lesný odbor, Červeného kríža 62, Námestovo, 029 01 č.OU-NO-PLO1-2020/018958-002 zo dňa 09.11.2020; Okresný úrad Čadca, pozemkový a lesný odbor, pozmkové oddelenie, Palárikova 95, Čadca, 022 01č.OU-CA-PLO1-2020/013808-002 zo dňa 23.10.2020; Súhlasy s umiestnením stavby a so vstupom na pozemok; Potvrdenie o zaplatení správneho poplatku; Projektová dokumentácia 2x.

Stavebný úrad preskúmal predloženú žiadosť o stavebné povolenie z hľadísk uvedených v § 62 a § 63 stavebného zákona, kde bolo zistené, že uskutočnením (ani budúcim užívaním) stavby nie sú ohrozené záujmy spoločnosti, ani neprimerane obmedzené alebo ohrozené práva a oprávnené záujmy účastníkov konania.

Príslušná žiadosť, predmetné prílohy a stanoviská dotknutých orgánov, ktoré predložil stavebník spĺňa všetky podmienky, ktoré sú potrebné k vydaniu stavebného povolenia.

Dokumentácia stavby spĺňa všeobecnotechnické požiadavky na výstavbu a príslušné technické normy.

Námietku nepodal nikto z účastníkov konania.

Stanoviská dotknutých orgánov štátnej správy a mesta boli zahrnuté do podmienok rozhodnutia. V priebehu stavebného konania nenašiel stavebný úrad také dôvody, ktoré by bránili povoleniu stavby, preto rozhodol tak, ako je uvedené vo výrokovej časti rozhodnutia.

P o u č e n i e :

Podľa § 54 zákona č. 71/1967 Zb. o správnom konaní proti tomuto rozhodnutiu sa možno odvolať do 15 dní odo dňa jeho doručenia podaním na príslušný stavebný úrad v Oravskej Lesnej.
Predmetné rozhodnutie je po vyčerpaní všetkých riadnych opravných prostriedkov preskúmateľné súdom.

Správny poplatok v zmysle zákona č. 145/1995 Z. z. o správnych poplatkoch v znení neskorších predpisov, zaplatený 100€ zaplatený na účet obce Oravská Lesná podľa sadzobníka správnych poplatkov.

SLOVENSKÁ REPUBLIKA
OBEC
ORAVSKÁ LESNÁ

[redacted]

starosta obce

Príloha: Stavebná dokumentácie pre stavebníka
Situácia 1:600

Toto oznámenie má povahu verejnej vyhlášky podľa § 36 ods. 4 stavebného zákona (pri stavbe s veľkým počtom účastníkov) a musí byť vyvesené po dobu 15 dní na úradnej tabuli obce. Posledný deň vyvesenia je dňom doručenia.

Oznámenie bude zverejnené aj na úradnej tabuli na internetovej stránke obce: www.oravskalesna.sk.

Vyvesené dňa: 28. 06. 2021 Zvesené dňa: .....

OBEC ORAVSKÁ LESNÁ
STAVEBNÝ ÚRAD
029 57 Oravská Lesná 291

[redacted]

.....

Pečiatka a podpis oprávnenej osoby

Doručí sa do vlastných rúk::
- PETROSTAV SK s.r.o., so sídlom Štefanov nad Oravou 132, Tvrdošín, 027 44,

Ostatným známym a neznámym účastníkom konania sa doručí verejnou vyhláškou

Doručí sa:
- Obec Nová Bystrica, Nová Bystrica 657, 023 55
- OÚ Žilina, odbor starostlivosti o životné prostredie, oddelenie ochrany prírody a vybraných zložiek životného prostredia kraja, Vysokoškolákov 8556/33B, Žilina, 010 08
- Okresné riaditeľstvo hasičského a záchranného zboru v Námestove, 1250, Námestovo, 029 01
- Okresný Úrad Námestovo, odbor starostlivosti o životné prostredie, Miestneho priemyslu 571, Námestovo, 029 01
- Okresný Úrad Námestovo, odbor cestnej dopravy a pozemných komunikácií, Miestneho priemyslu 571, Námestovo, 029 01
- Okresný Úrad Námestovo, odbor krízového riadenia, Miestneho priemyslu 571, Námestovo, 029 01
- Regionálny úrad verejného zdravotníctva, Nemocničná 12, 026 01 Dolný Kubín
- Stredoslovenská distribučná, a.s., Pri Rajčianke 2927/8, 010 47 Žilina
- OVS a.s., Ul. Bysterecká 2180, 026 01 Dolný Kubín
- Slovak Telekom a.s.,Bajkalská 28, 817 62 Bratislava
- UC2-údržbové centrum Banská Bystrica, Zvolenská cesta 21, Banská Bystrica, 974 05
- Distribúcia SPP, a.s., Mlynské nivy 44/b, Bratislava, 825 11
- Energotel, a.s., Miletičova 7, Bratislava,821 08
- Úrad správy majetku štátu, agentúra správy majetku, detašované pracovisko Stred, Kutuzovova 8, Bratislava, 832 47
- Krajský pamiatkový úrad Žilina, Mariánske námestie 19, Žilina, 010 01
- UPC BROANDBAND SLOVAKIA, s.r.o., Ševčenkova 36, Bratislava, 851 01
- O2 Slovakia s.r.o., Einsteinova 24, Bratislava, 851 01

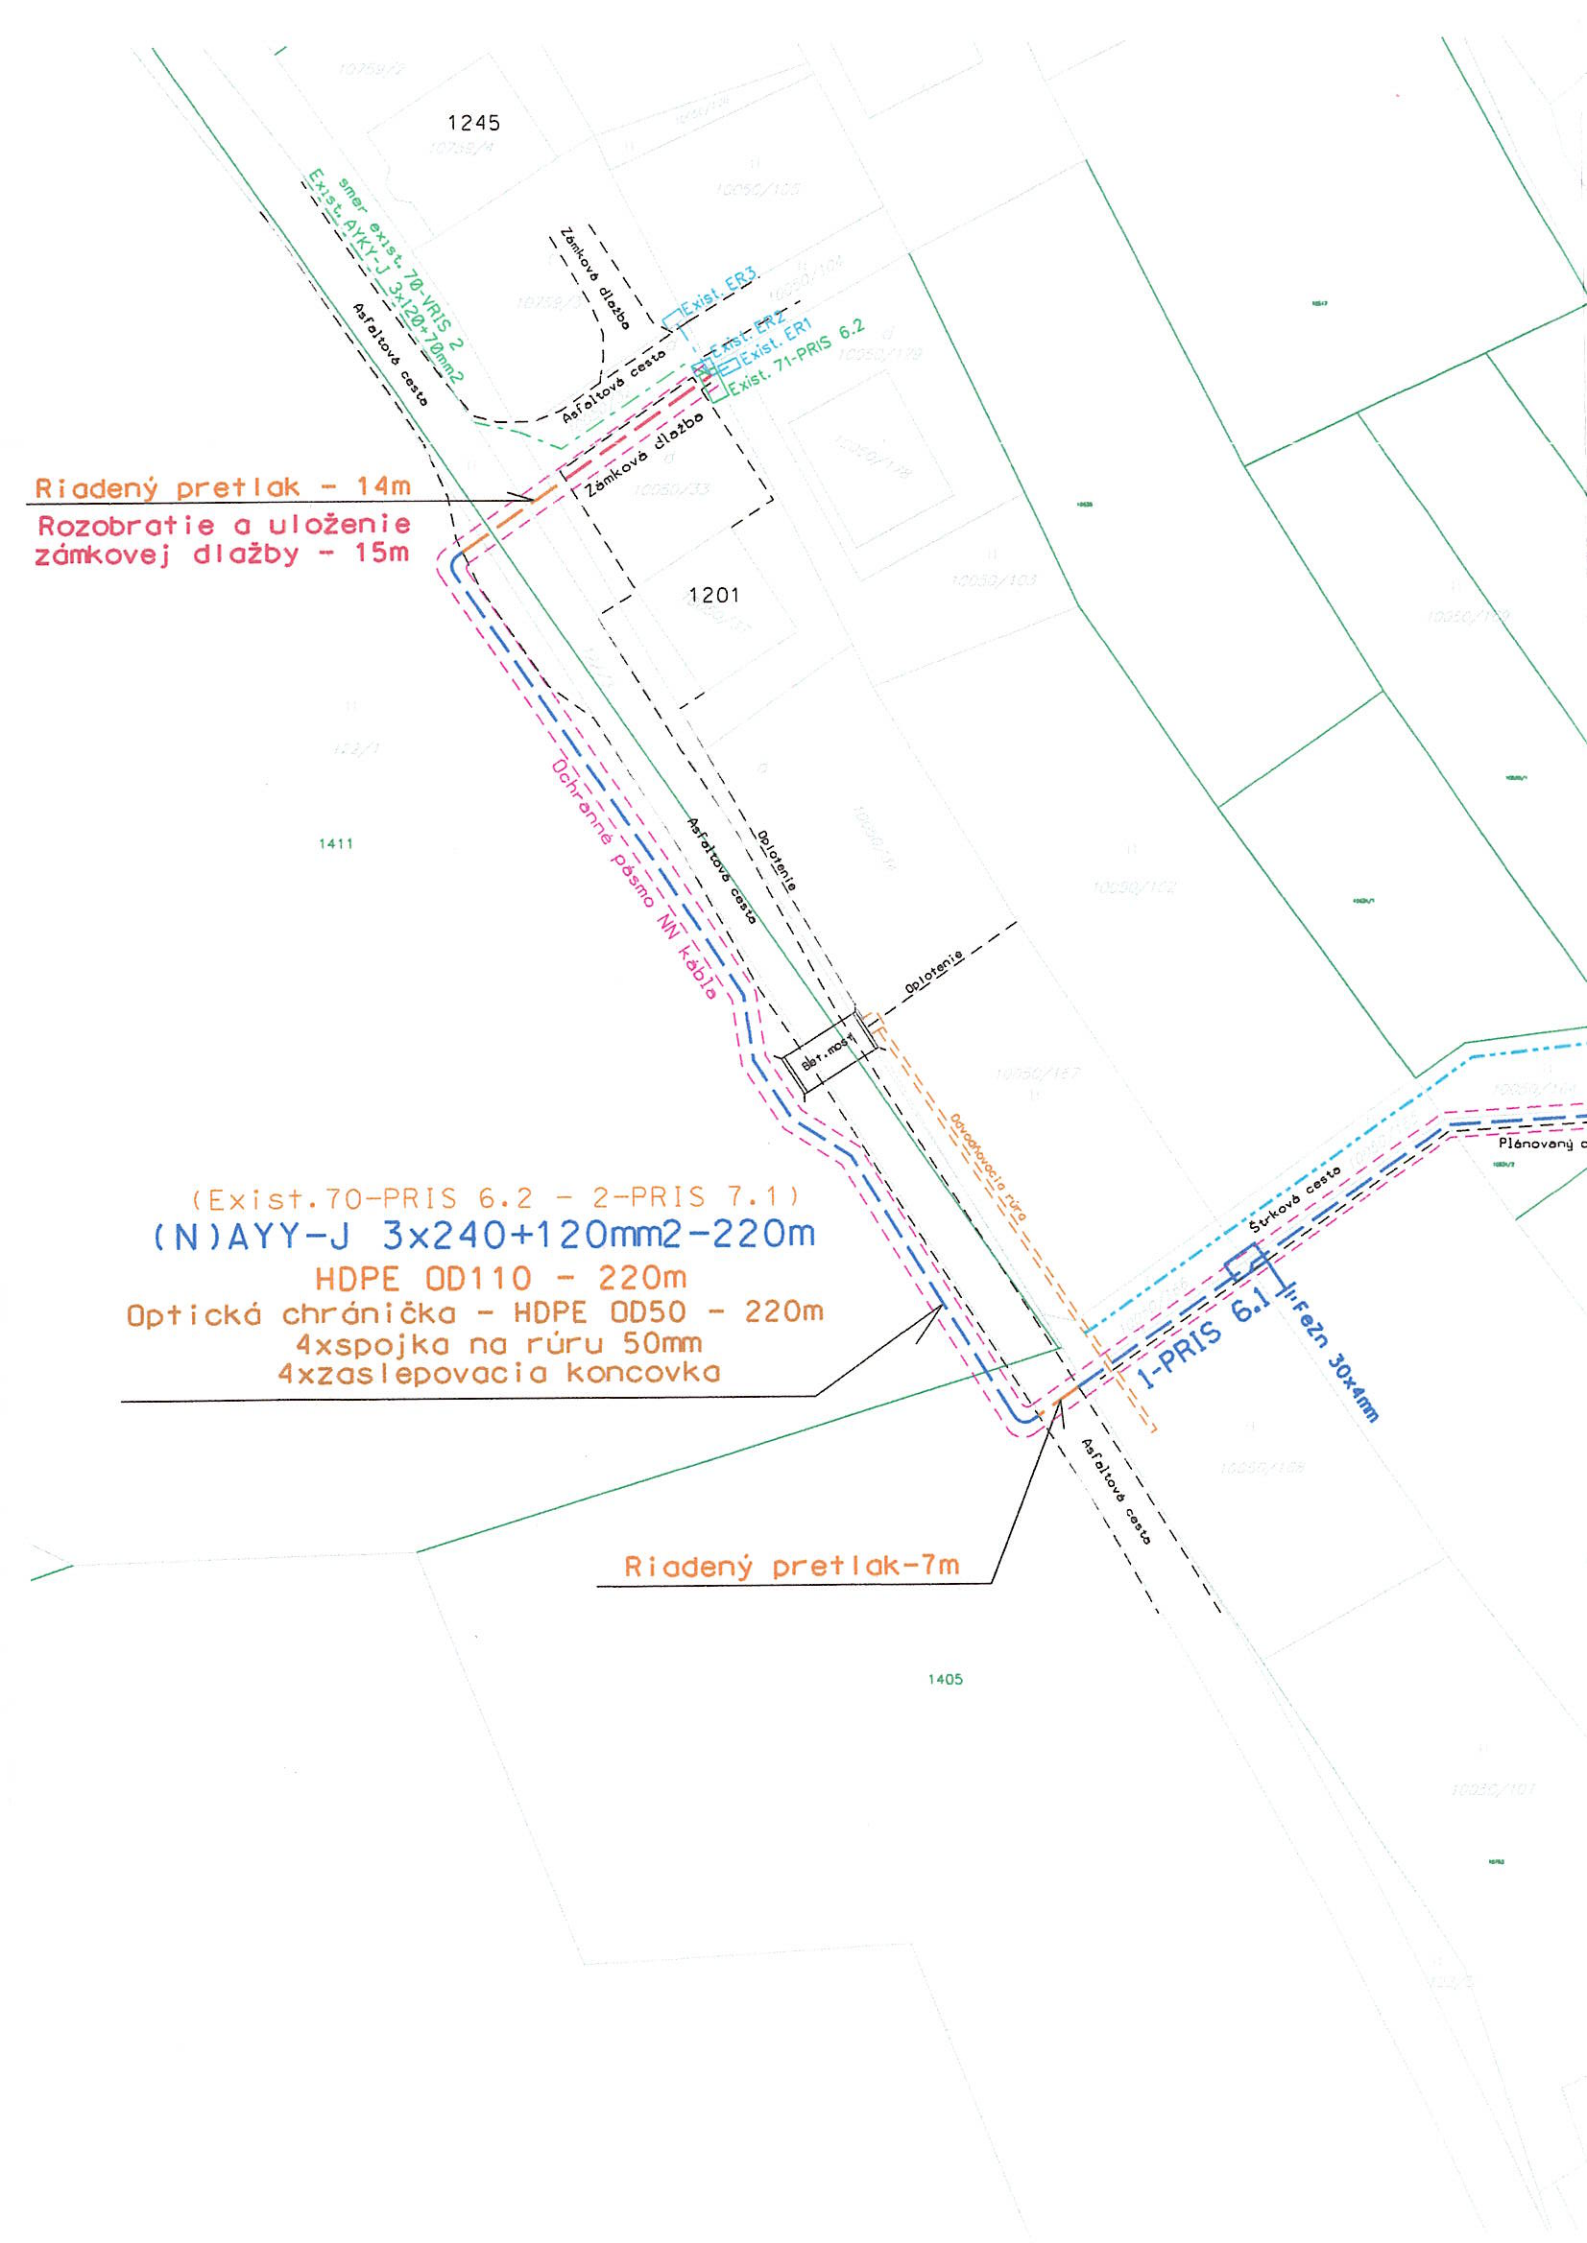
1245
1201
1411
1405
smer exist. 70-VRIS 2
Exist. AYKY-J 3x120+70mm2
Asfaltová cesta
Zámková dlažba
Exist. ER3
Exist. ER2
Exist. ER1
Exist. 71-PRIS 6.2
Asfaltová cesta
Zámková dlažba
Riadený pretlak - 14m
Rozobratie a uloženie
zámkovej dlažby - 15m
Ochranné pásmo NN kábla
Asfaltová cesta
Oplotenie
Oplotenie
Betónový most
Odvodňovacia rúra
Plánovaný
Štrková cesta
1-PRIS 6.1
Frézn 30x4mm
(Exist.70-PRIS 6.2 - 2-PRIS 7.1)
(N)AYY-J 3x240+120mm2-220m
HDPE OD110 - 220m
Optická chránička - HDPE OD50 - 220m
4xspojka na rúru 50mm
4xzaslepovacia koncovka
Asfaltová cesta
Riadený pretlak-7m