

záujmy účastníkov konania. Dokumentácia stavby spĺňa požiadavky stanovené zákonom č. 50/1976 Zb. o územnom plánovaní a stavebnom poriadku, v znení neskorších predpisov a príslušné ustanovenia slovenských technických noriem. Stanoviska dotknutých orgánov boli zahrnuté do podmienok rozhodnutia. V priebehu stavebného konania nenašiel stavebný úrad také dôvody, ktoré by bránili k stavebnému povoleniu.

Rozhodnutie o námietkach účastníkov konania: neboli

### **P o u č e n i e :**

Podľa § 54 zákona č. 71/1967 Zb. o správnom konaní v znení neskorších predpisov proti tomuto rozhodnutiu sa možno odvolať do 15 dní odo dňa jeho doručenia podaním na Obec Oravská Lesná, 029 57 Oravská Lesná 291.

Toto rozhodnutie je preskúmateľné súdom po vyčerpaní riadnych opravných prostriedkov.

Príloha: Situácia 1:300



Toto oznámenie musí byť v súlade s § 26 zákona č.71/1967 Zb. o správnom konaní v znení neskorších zmien (správny poriadok) vyvesené na úradnej tabuli Obce Oravská Lesná po dobu 15 dní a oznámené spôsobom v mieste obvyklým. Posledným dňom odvolateľnosti je deň doručenia.

**Vyvesené dňa:** 08.02.2024

**Zvesené dňa:**

**Odtlačok pečiatky a podpis op**


OBECNÝ ÚRAD  
STAVEBNÝ ÚRAD  
029 57 Oravská Lesná

Doručuje sa do vlastných rúk:

- **Avin Kurišová**, Stredná 45
- známym a neznámym účastníkom

Doručí sa:

- Stredoslovenská distribučná, a.s., Pri Rajčianke 2927/8, Žilina, 010 01
- OÚ Námestovo, pozemkový a lesný odbor, Červeného kríža 62, Námestovo, 029 01
- OÚ Námestovo, odbor starostlivosti o životné prostredie, Miestneho priemyslu 571, Námestovo, 029 01
- OÚ Žilina, odbor starostlivosti o životné prostredie, oddelenie ochrany prírody a vybraných zložiek životného prostredia kraja, Vysokoškolákov 8556/33B, Žilina, 010 08

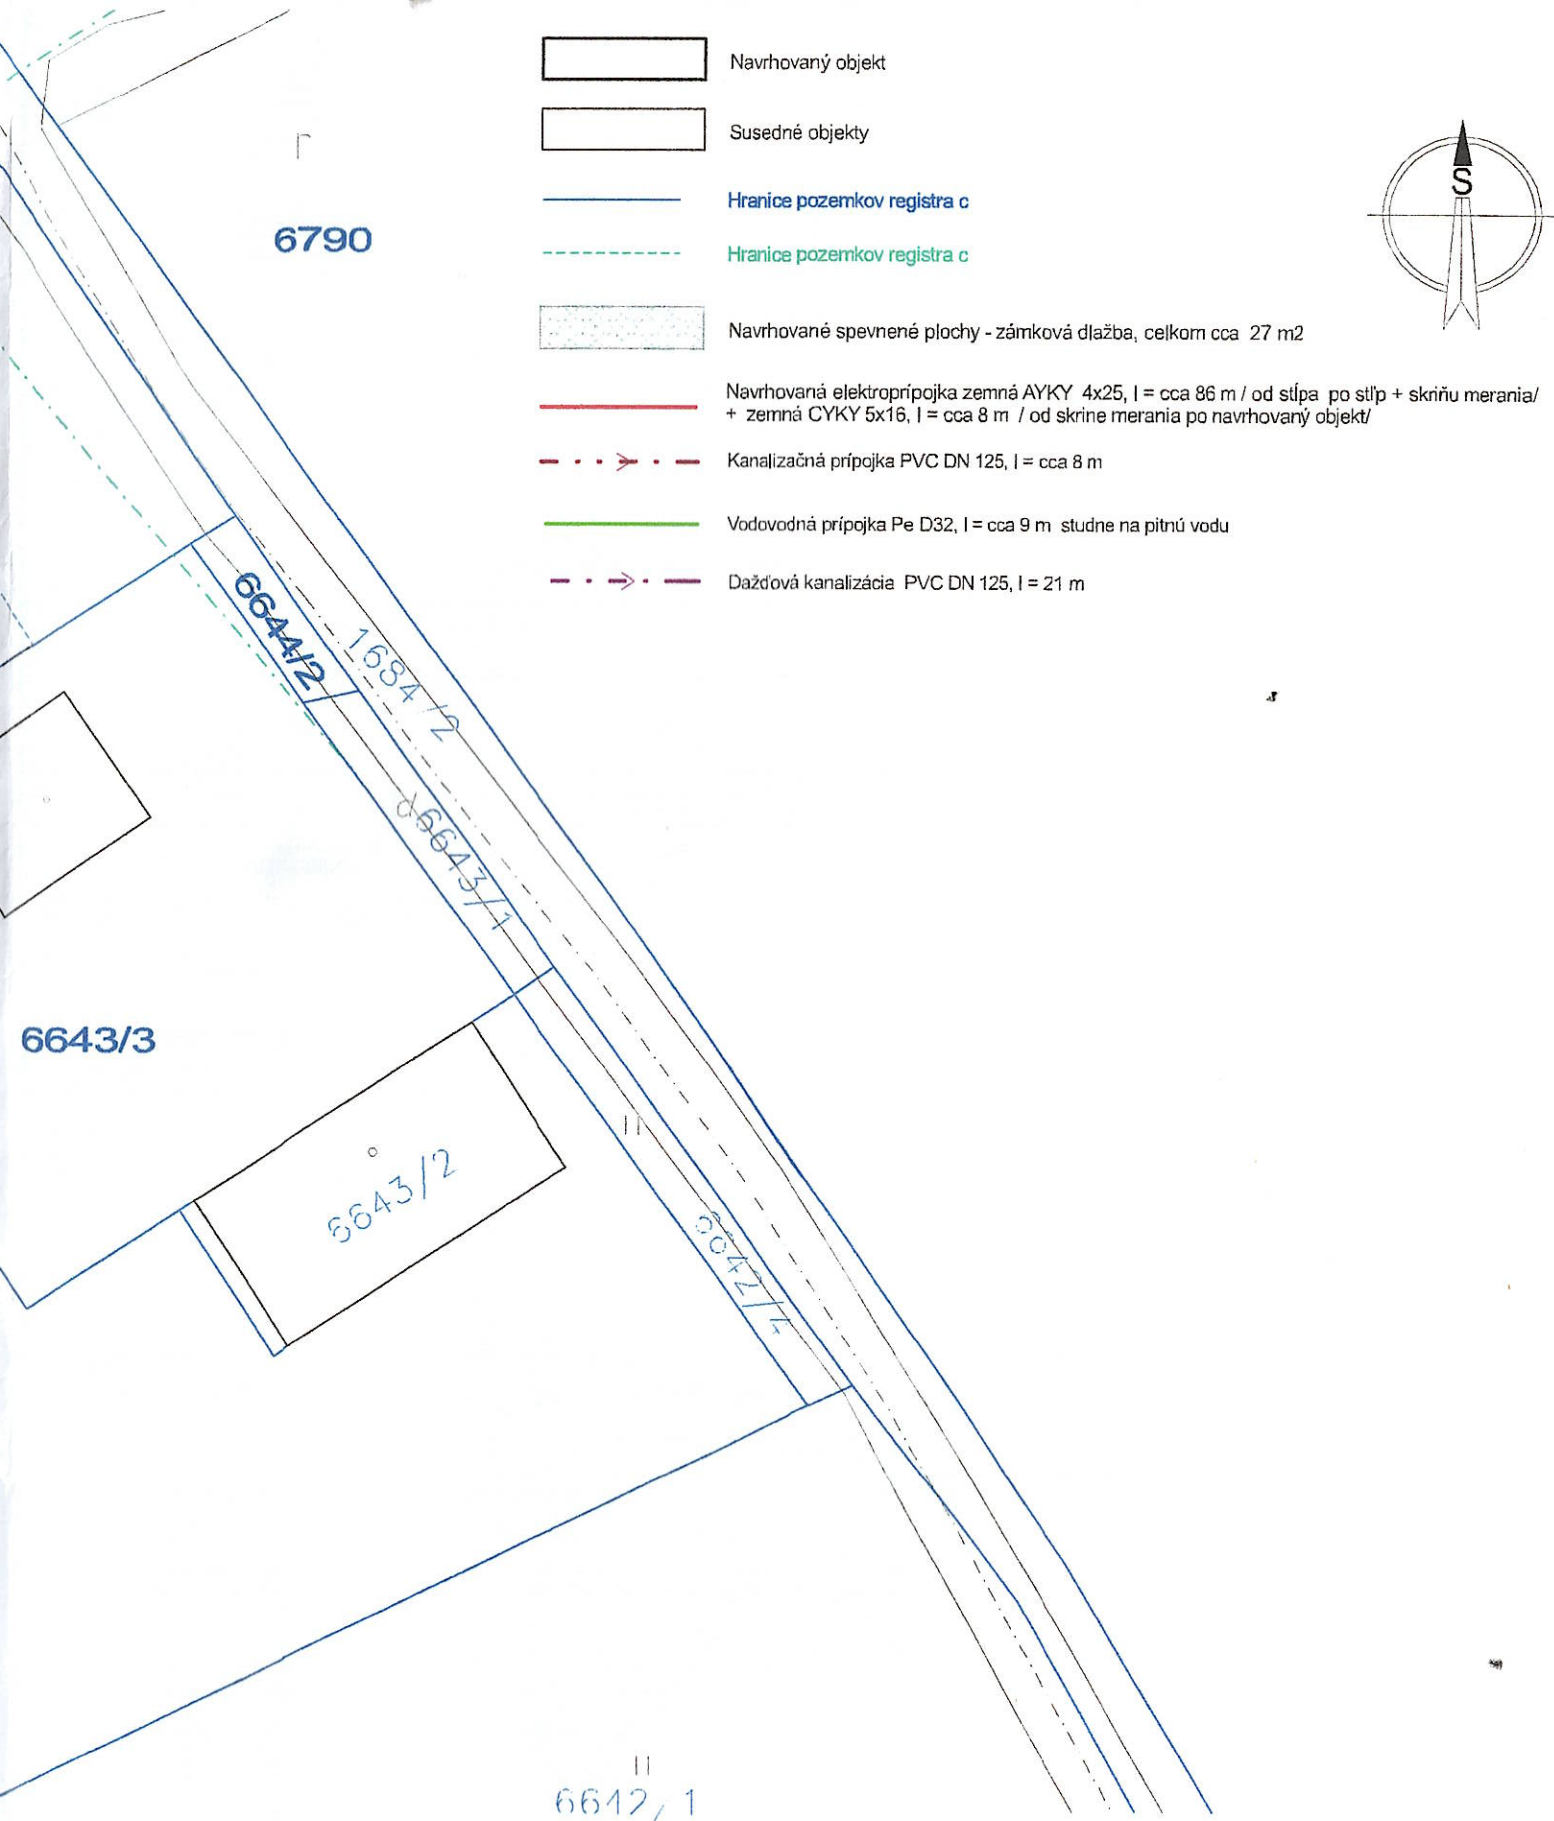


ER- elektromerový rozvádzač, VŠ- vodomerná šachta, RŠ - revízna šachta

0,000 chaty = 896,300 m.n.m

Pred zahájením výkopových prác je potrebné vytýčiť podzemné vedenia!

Stĺp el. vedenia,  
HDS - SPP2

Ved.proj. : Ing. Štúr	Investor : Vladimír Bartoš a Judáková Nikola Oravská Lesná	
Zod. proj. : Ing. Štúr	Stavba :	
Vypracoval : Ing. Štúr	<b>Rekreačná chata</b>	Č. zákazky : 200622
Dátum : 0622		Číslo výkresu :
Profesia : AP	Obsah : Situácia, miesto stavby: Oravská Lesná	Mierka : M 1 :300
		<b>3</b>