



SITUÁCIA ŠIRŠÍCH VZŤAHOV



CELKOVÁ SITUÁCIA STAVBY

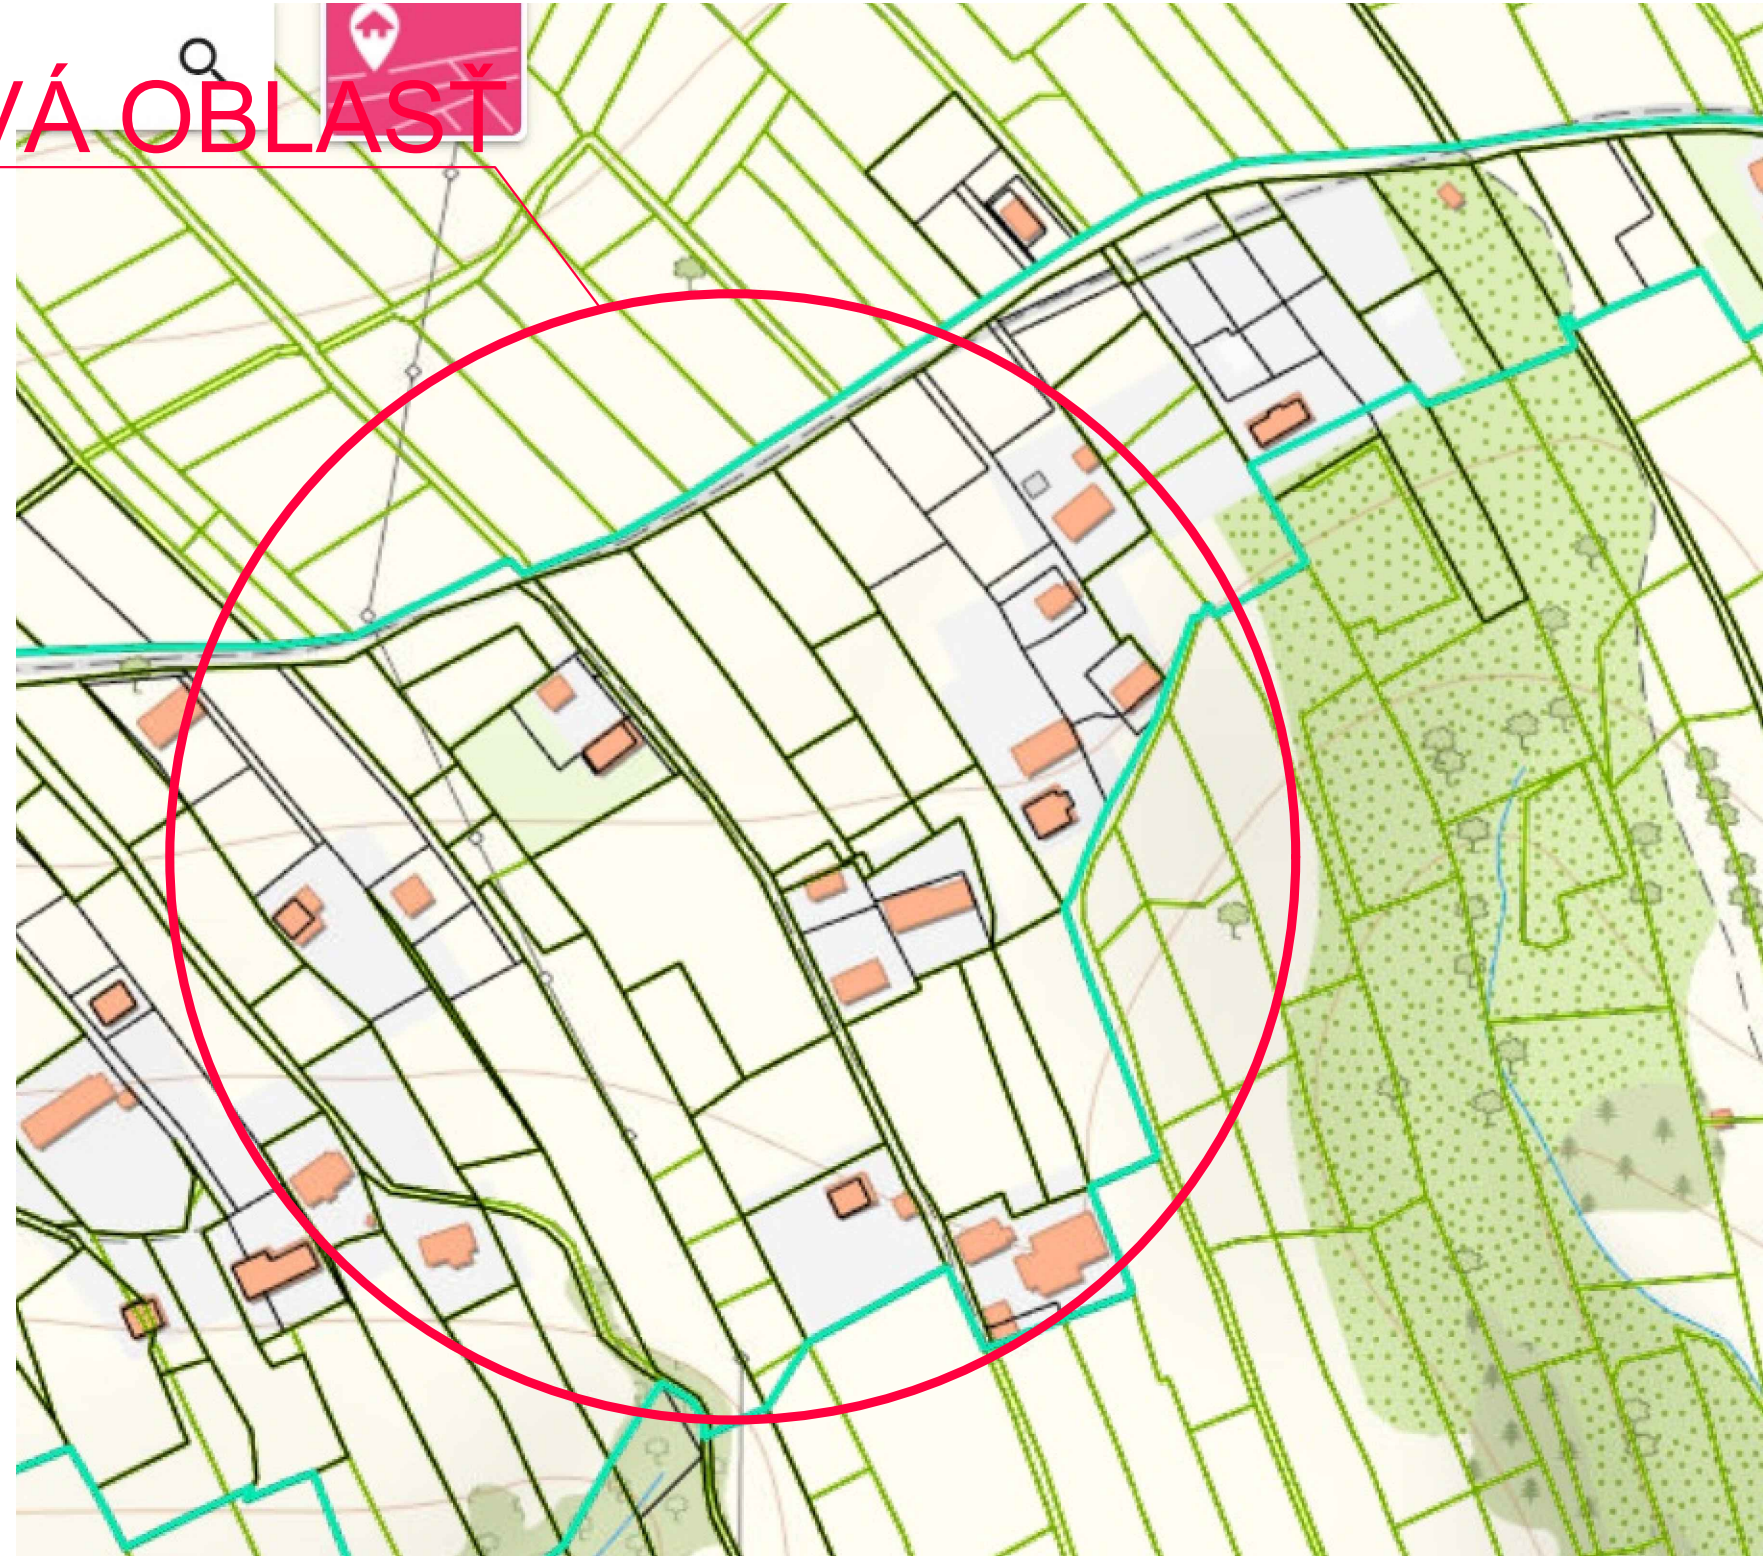

SEVER

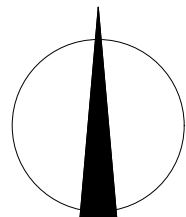

KRAJ: ŽILINSKÝ
 OKRES: NÁMESTOVO
 OBEC: ORAVSKÁ LESNÁ
 KATASTRÁLNE ÚZEMIE: ORAVSKÁ LESNÁ

INDEX	NÁZOV ZMENY	ZMENU VYKONAL	ZMENU ODSÚHLASIL	DÁTUM
Vypracoval	Inq. Figlár		VOLTATECH Mostová 2 811 02 Bratislava	
-				
Kontroloval	Inq. Farač			
Schválil	Inq. Figlár			
Objednávateľ	Stredoslovenská distribučná, a.s.		formát	A3
Stavbebník	Stredoslovenská distribučná, a.s.		dátum	5/2024
Stavba	15681 - Oravská Lesná - Lehotská - Zahustenie DTS a rekonštrukcia TS 220/ts/or.lesna_bartos		stupeň	DUR
			mierka	1:50000, 1:10000
			č. zakázky	ZPR22046
Objekt	Elektro		archívne číslo	č. výkresu
Názov výkresu	SITUÁCIA ŠIRŠÍCH VZŤAHOV		ZPR22046	1