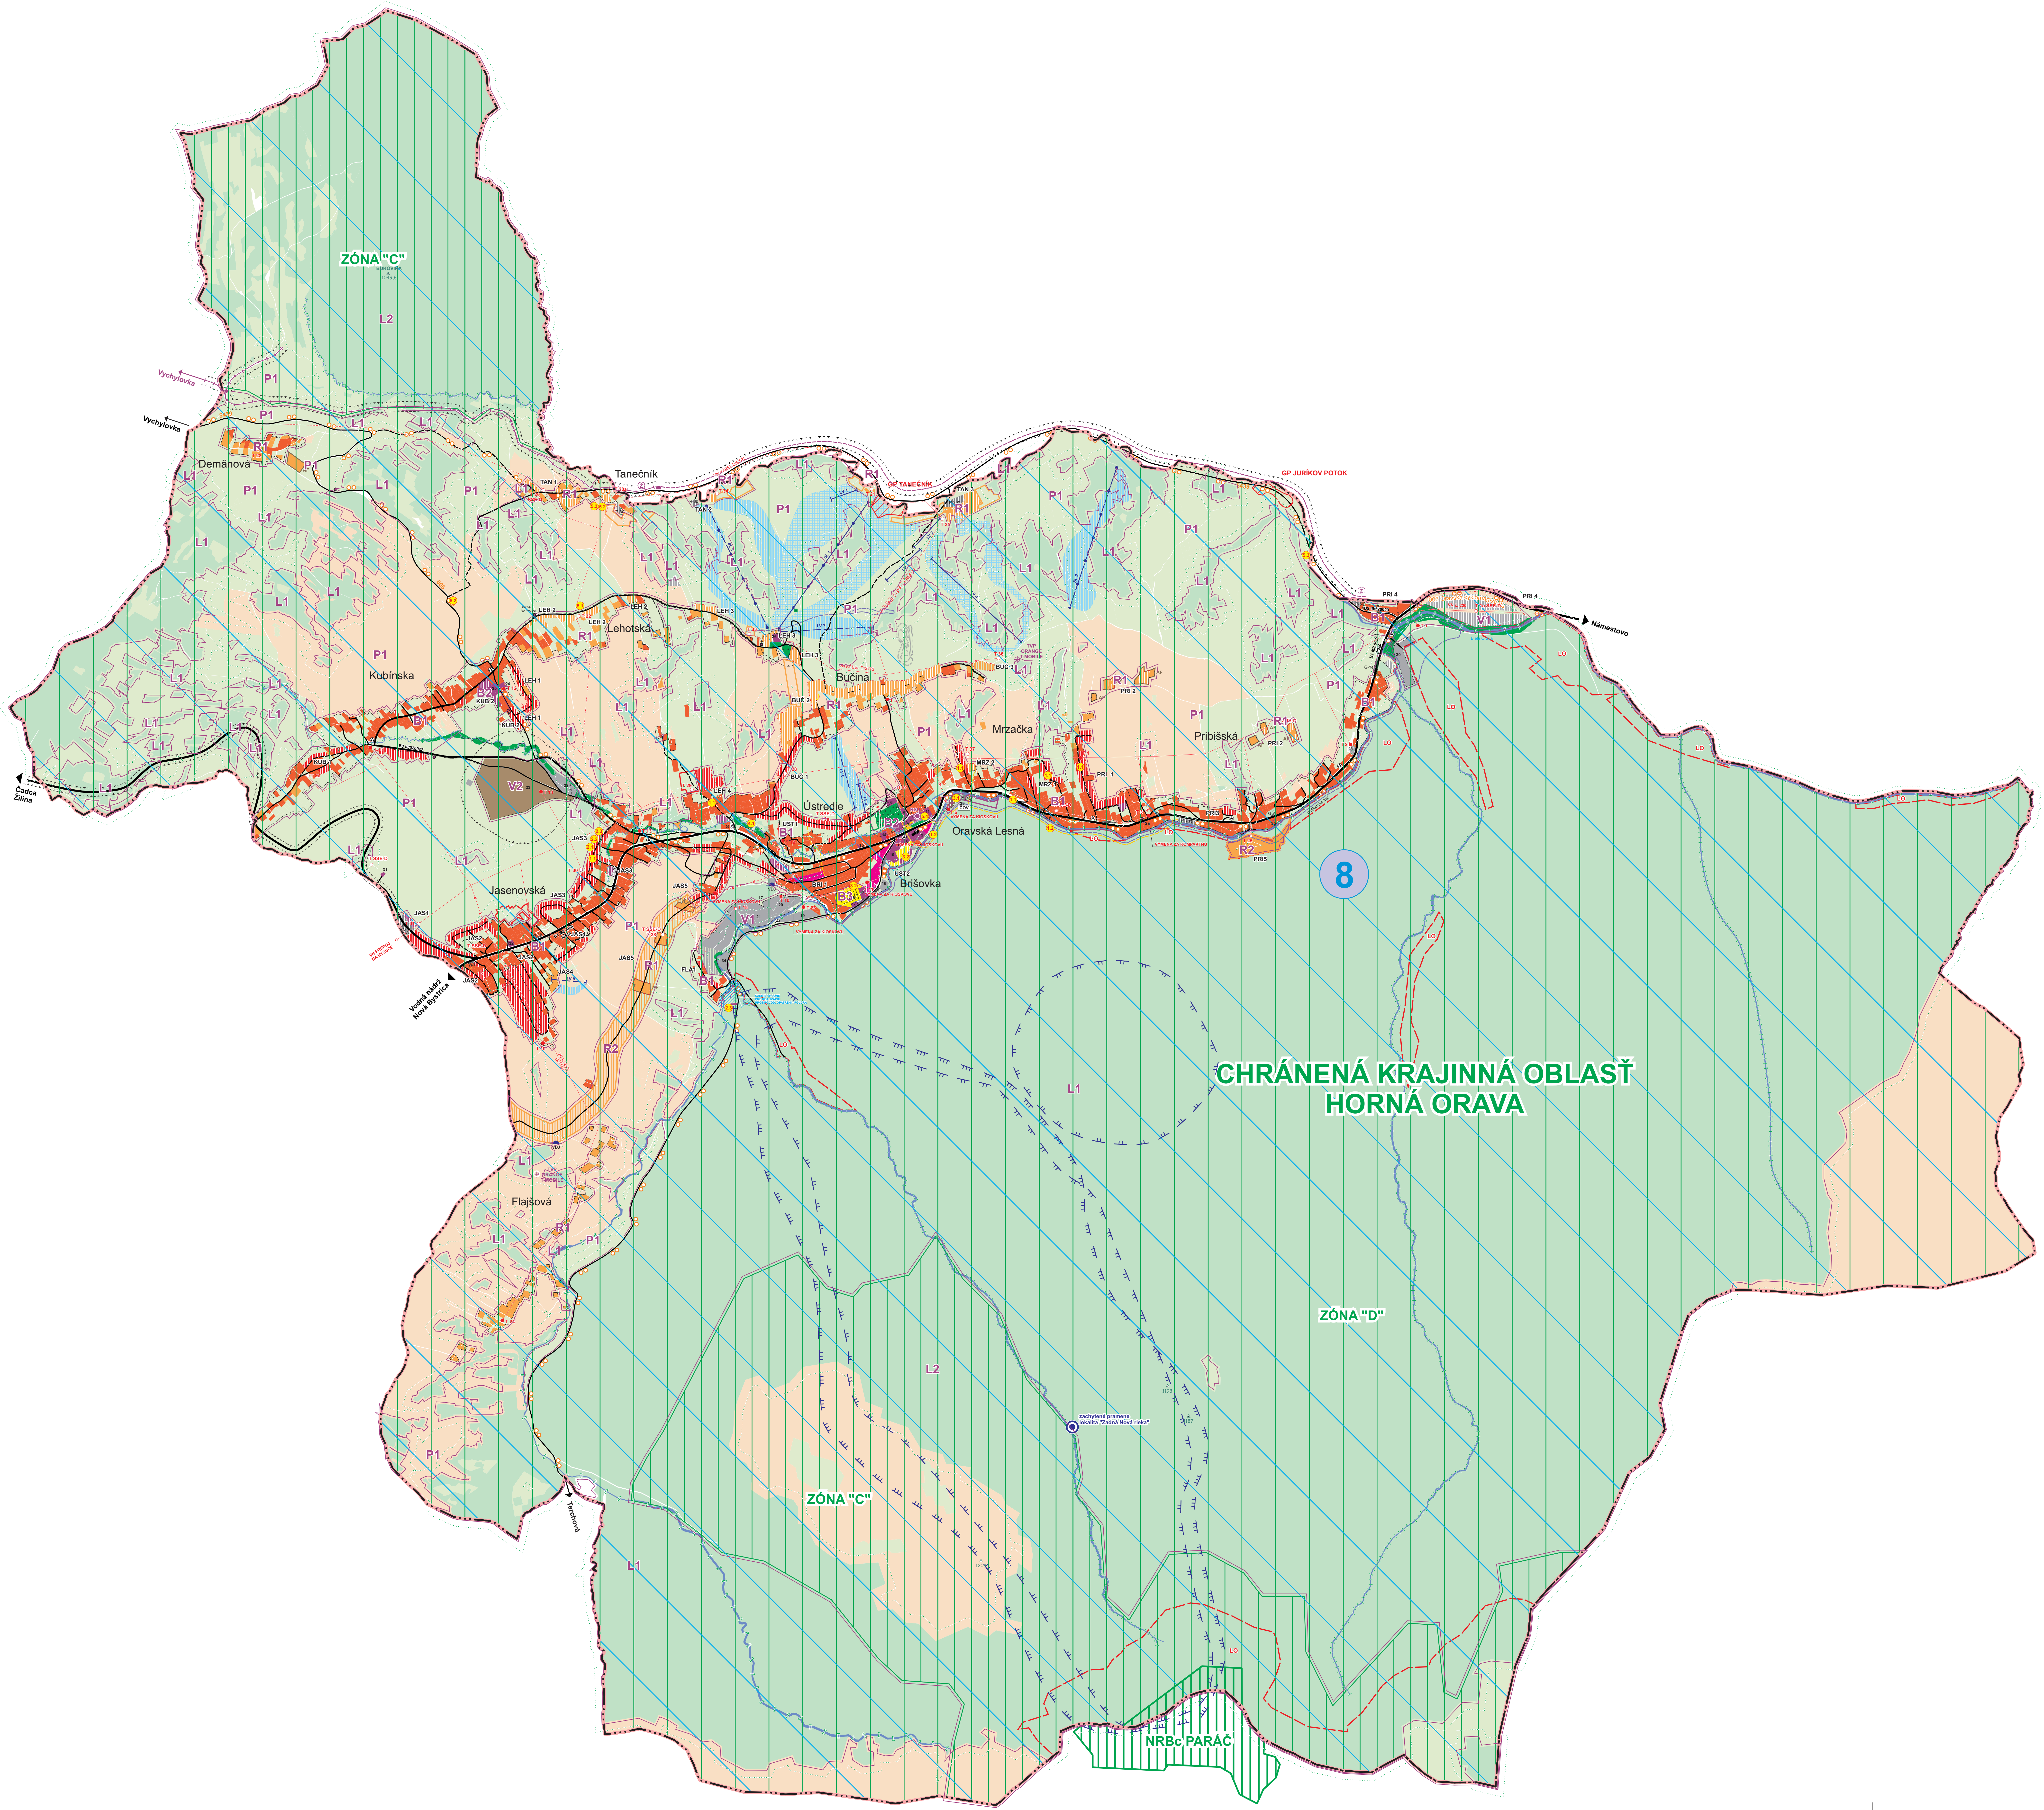

ÚZEMNÝ PLÁN OBCE
ORAVSKÁ LESNÁ

SCHÉMA ZÁVÄZNÝCH ČASTÍ A VEREJNOPROSPEŠNÝCH STAVIEB

STAV	NÁVRH	VÝHĽAD	
▬			HRANICA RIEŠENÉHO ÚZEMIA
▬			HRANICA KATASTRÁLNEHO ÚZEMIA
▬			HRANICA PAMIATKOVO CHRÁNENÉHO ÚZEMIA
▬			HRANICA INTRAVILÁNU OBCE K 1.1.1990
▬	▬		HRANICA SKUTOČNE ZASTAVANÉHO ÚZEMIA
▬	▬	▬	HRANICA OCHRANNÝCH PÁSIEM VŠETKÝCH DRUHOV
▬			HRANICA OCHRANNÝCH PÁSIEM LESA
■			PAMIATKOVO CHRÁNENÉ OBJEKTY
●			KAPLNKY
■	▥	□	PLOCHY A OBJEKTY OBČIANSKEJ VYBAVENOSTI
■	▥	□	PLOCHY A OBJEKTY INDIVIDUÁLNEHO BÝVANIA
■	▥	□	PLOCHY A OBJEKTY HROMADNÉHO BÝVANIA
■	▥	□	PLOCHY VÝROBY A TECHNICKEJ VYBAVENOSTI
■	▥	□	PLOCHY ŠPORTU (IHRISKÁ)
■	▥	□	REKREAČNÉ PLOCHY
	▥		REKREAČNÁ ZÁSTAVBA V ROZPTYLE
■			POĽNOHOSPODÁRSKY DVOR, FARMA
■	▥		AGROTURISTIKA
+ + +	+ + +	+ + +	CINTORÍN
■			ORNÁ PÔDA
■			TRVALÉ TRÁVNE PORASTY (LÚKY, PASIENKY)
■			LESY
Ž	Ž		ŽELEZNIČNÁ STANICA
▬	▬		ŽELEZNIČKA
▬			ZBERNÁ KOMUNIKÁCIA FUNKČNEJ TRIEDYB1
▬			ZBERNÁ KOMUNIKÁCIA FUNKČNEJ TRIEDY B3
▬	▬		VÝZNAMNÉ OBSLUŽNÉ KOMUNIKÁCIE C3
	B2 - MZ 8/50		OZNAČENIE FUNKČNEJ TRIEDY A KATEGÓRIE KOMUNIKÁCIE
	▬		HLAVNÉ PEŠIE TRASY
	■		HLAVNÉ PEŠIE PRIESTRANSTVO
	OO OO		CYKLOTRASY
P -100	P -100		PARKOVISKÁ
G-19			GARÁŽE
Ⓐ			AUTOBUSOVÉ ZASTÁVKY
LV	LV		TRASA LYŽIARSKÉHO VLEKU
SL	SL	SL	TRASA SEDAČKOVEJ LANOVKY
	▬		BEŽKÁRSKE TRASY
▦	▥	▥	LYŽIARSKE ZJAZDOVKY
▬	▬		VN 22 kV VEDENIE, ZÁVESNÝ KÁBEL DISTRI (OP VN 10 m, ZAVES. KÁBEL 1,1m)
	▬		VN KÁBEL V ZEMI (OP 1 m)
	✕		VEDENIA NA ZRUŠENIE
■ ●	□ ○		TRAFOSTANICA (STĹPOVÁ, MUROVANÁ, KIOSKOVÁ, KOMPAKTNÁ), (OP 10 m)
● RSÚ			DIGITÁLNA ÚSTREDŇA RSU, POŠTA
⊕ T-MOBIL			TV PREKRÝVAČ, VYSIELAČ MOBILNÝCH SIETÍ
ČOV			ČISTIAREŇ ODPADOVÝCH VÔD
◓	◠		VODOJEM
◉			VODNÉ ZDROJE
II II II II			BIOKORIDOR REGIONÁLNEHO VÝZNAMU
I I I I			BIOKORIDOR MIESTNÉHO VÝZNAMU
	8		NAVRHOVANÉ CHRÁNENÉ VTÁČIE ÚZEMIE
ZÓNA D			CHRÁNENÁ KRAJINNÁ OBLASŤ - ZÓNA D - 2° OCHRANY
ZÓNA C			CHRÁNENÁ KRAJINNÁ OBLASŤ - ZÓNA C - 3° OCHRANY
NRBc			BIOCENTRUM NADREGIONÁLNEHO VÝZNAMU
GP			GENOFONDOVÉ PLOCHY
▬			PHO VODNÝCH ZDROJOV II°
▬			PHO VODNÝCH ZDROJOV III°
LO			OCHRANNÉ LESY
12			OZNAČENIE OBČIANSKEJ VYBAVENOSTI
	R1		URBANISTICKÉ REGULATÍVY ((REKREČNÉ ÚZEMIE)
	▬		HRANICE URBANISTICKÝCH REGULATÍVOV
	⑫		VEREJNOPROSPEŠNÉ STAVBY

URBANISTICKÉ REGULATÍVY

B1 - OBYTNÉ ÚZEMIE S PREVAHOU BÝVANIA
B2 - OBYTNÉ ÚZEMIE S PREVAHOU OBČIANSKEJ VYBAVENOSTI
B3 - OBYTNÉ ÚZEMIE S PREVAHOU ŠPORTOVEJ VYBAVENOSTI
R1 - REKREAČNÉ ÚZEMIE - S PREVAHOU INTENZÍVNEJ REKREAČNEJ ZÁSTAVBY
R2 - REKREAČNÉ ÚZEMIE - S PREVAHOU EXTENZÍVNEJ (ROZPTÝLENEJ) REKREAČNEJ ZÁSTAVBY
V1 - VÝROBNÉ ÚZEMIE S PREVAHOV PRIEMYSELNEJ VÝROBY
V2 - VÝROBNÉ ÚZEMIE S PREVAHOV POĽNOHOSPODÁRSKEJ VÝROBY
P1 - ÚZEMIE VOĽNEJ PREVAŽNE POĽNOHOSPODÁRSKEJ KRAJINY
L1 - ÚZEMIE VOĽNEJ LESNEJ KRAJINY
L2 - ÚZEMIE VOĽNEJ LESNEJ KRAJINY S 3° OCHRANY PRÍRODY

ZOZNAM OBČIANSKEJ VYBAVENOSTI

1 - RÍMSKOKATOLÍCKY KOSTOL SV. ANNY
2 - KULTÚRNY DOM
3 - OBECNÝ ÚRAD + POŠTA
4 - DOMOV DÔCHODCOV
5 - HOTEL TYRAPOL
6 - DOM SMÚTKU
7 - VIACÚČELOVÁ ŠPORTOVÁ HALA (ĽADOVÁ PLOCHA)
8 - ZÁKLADNÁ ŠKOLA
9 - RÍMSKOKATOLÍCKA FARA
10 - MATERSKÁ ŠKOLA, LEKÁREŇ, OBUV - TEXTIL
11 - PREDAJŇA POTRAVÍN COOP JEDNOTA
12 - PENZION SEVERKA, REŠTAURÁCIA
13 - PREDAJNÉ PRIESTORY
14 - ZDRAVOTNÉ STREDISKO
15 - PREDAJ TEXTILU
16 - VODÁRENSKÉ ZARIADENIE
17 - HVEZDÁREŇ
18 - ŠPORTOVÝ AREÁL
19 - CRT ELECTRONIC
20 - ELEKTROVÝROBA AVEX
21 - EASTERN, KAMENÁRSTVO MIRANO, PÍLA, STRELNICA, DREVOVÝROBA
22 - DREVOVÝROBA - DREVODOM, MIX STAVEBNINY
23 - AREÁL POĽNOHOSPODÁRSKEHO DRUŽSTVA , DREVOVÝROBA
24 - PREDAJŇA POTRAVÍN, POHOSTINSTVO
25 - ŠKOLA V PRÍRODE
26 - KAPLNKA
27 - PREDAJŇA POTRAVÍN
28 - STOLÁRSKA DIELŇA
29 - PREDAJNÝ SKLAD, STOLÁRSTVO
30 - LESY SLOVENSKEJ REPUBLIKY š.p. + PÍLA
31 - SALAŠ
32 - PREDAJŇA POTRAVÍN
33 - ČOV (STAV, PLÁNUJE SA JEJ ZRUŠENIE)
34 - BETONÁRKA

BIOCENTRÁ NADREGIONÁLNEHO VÝZNAMU
NRBc - PARÁČ

BIOKORIDOR NADREGIONÁLNEHO VÝZNAMU
NRBk - HREBEŇOVÁ ČASŤ ORAVSKEJ MAGURY

BIOKORIDOR REGIONÁLNEHO VÝZNAMU
RBk - RIEKA BIELA ORAVA
RBk - EKOTÓN LESA A POĽNOHOSP. PÔDY

BIOKORIDOR MIESTNEHO VÝZNAMU
MBk - MIESTNE PO TOKY

GENOFONDOVÉ PLOCHY
TANEČNÍK – RAŠELINISKOVÉ LÚKY
JURÍKOV POTOK - KOMPLEX RAŠELIN. LÚK

VEREJNOPROSPEŠNÉ STAVBY

1. pre dopravu:
1.1. výstavba a rekonštrukcia miestnych obslužných a zberných komunikácii vrátane verejných parkovísk, mostov, dopravného značenia, terénnych a sadových úprav
1.2. výstavba a stavebné úpravy chodníkov a verejných priestranstiev obce
1.3. vybudovanie zastávok hromadnej dopravy s prístreškami

2. pre technickú vybavenosť
2.1. rozšírenie rozvodov vody vrátane realizácie nových vodných zdrojov a zariadení súvisiacich so zásobovaním vodou
2.2. rozšírenie rozvodov kanalizácie a všetky stavby týkajúce sa odkanalizovania obce
2.3. odvedenie dažďových vôd a protipovodňové opatrenia
2.4. prekládky, rozšírenie a rekonštrukcia elektrických rozvodov VN vrátane transformačných staníc
2.5. verejné osvetlenie a rozvody obecného rozhlasu
2.6. stavby súvisiace s výstavbou predpokladaných nových plynárenských zariadení a STL rozvodov

3. pre občiansku vybavenosť
3.1. rozšírenie plôch občianskej vybavenosti v oblasti školstva, zdravotníctva, športu, sociálnych služieb, objektov požiarnej ochrany a objektov súvisiacich so správou obce
3.2. rozšírenie verejných športových plôch
3.3. stavby súvisiace s kultúrnym vyžitím obyvateľstva (amfiteáter a pod)

4. pre verejnú zeleň
4.1. realizácia verejnej zelene

5. pre cestovný ruch a rekreáciu
5.1. spevnenie turistických chodníkov a ich značenie
5.2. turistické odpočinkové plochy s prístreškom
5.3. stavby a činnosti súvisiace s rozvojom cykloturistiky – značenie trás, odpočinkové plochy s prístreškom
5.4. turistická informačná kancelária

SPRACOVATELIA ÚPN A URBANIZMU: ING. ARCH. PAVOL VISCZOR, ING.ARCH. PETER KRAJČ
NÁZOV VÝKRESU: **SCHÉMA ZÁVÄZNÝCH ČASTÍ A VEREJNOPROSPEŠNÝCH STAVIEB**
NÁZOV DOKUMENTÁCIE: **ÚZEMNÝ PLÁN OBCE ORAVSKÁ LESNÁ**
ROK SPRACOVANIA: 08/2010
MIERKA

DOPRAVA	ENERGETIKA TELEKOMUNIKÁCIE	PLYN TEPLO	VODNÉ HOSPODÁRSTVO	OCHRANA PRÍRODY	POĽNOHOSP. PÔDA
ING. R. TISO	K. KOLLÁR	K. KOLLÁR	ING. M. LEŠTACH	ING. ARCH. P. VISCZOR	D. FUNTÍKOVÁ