


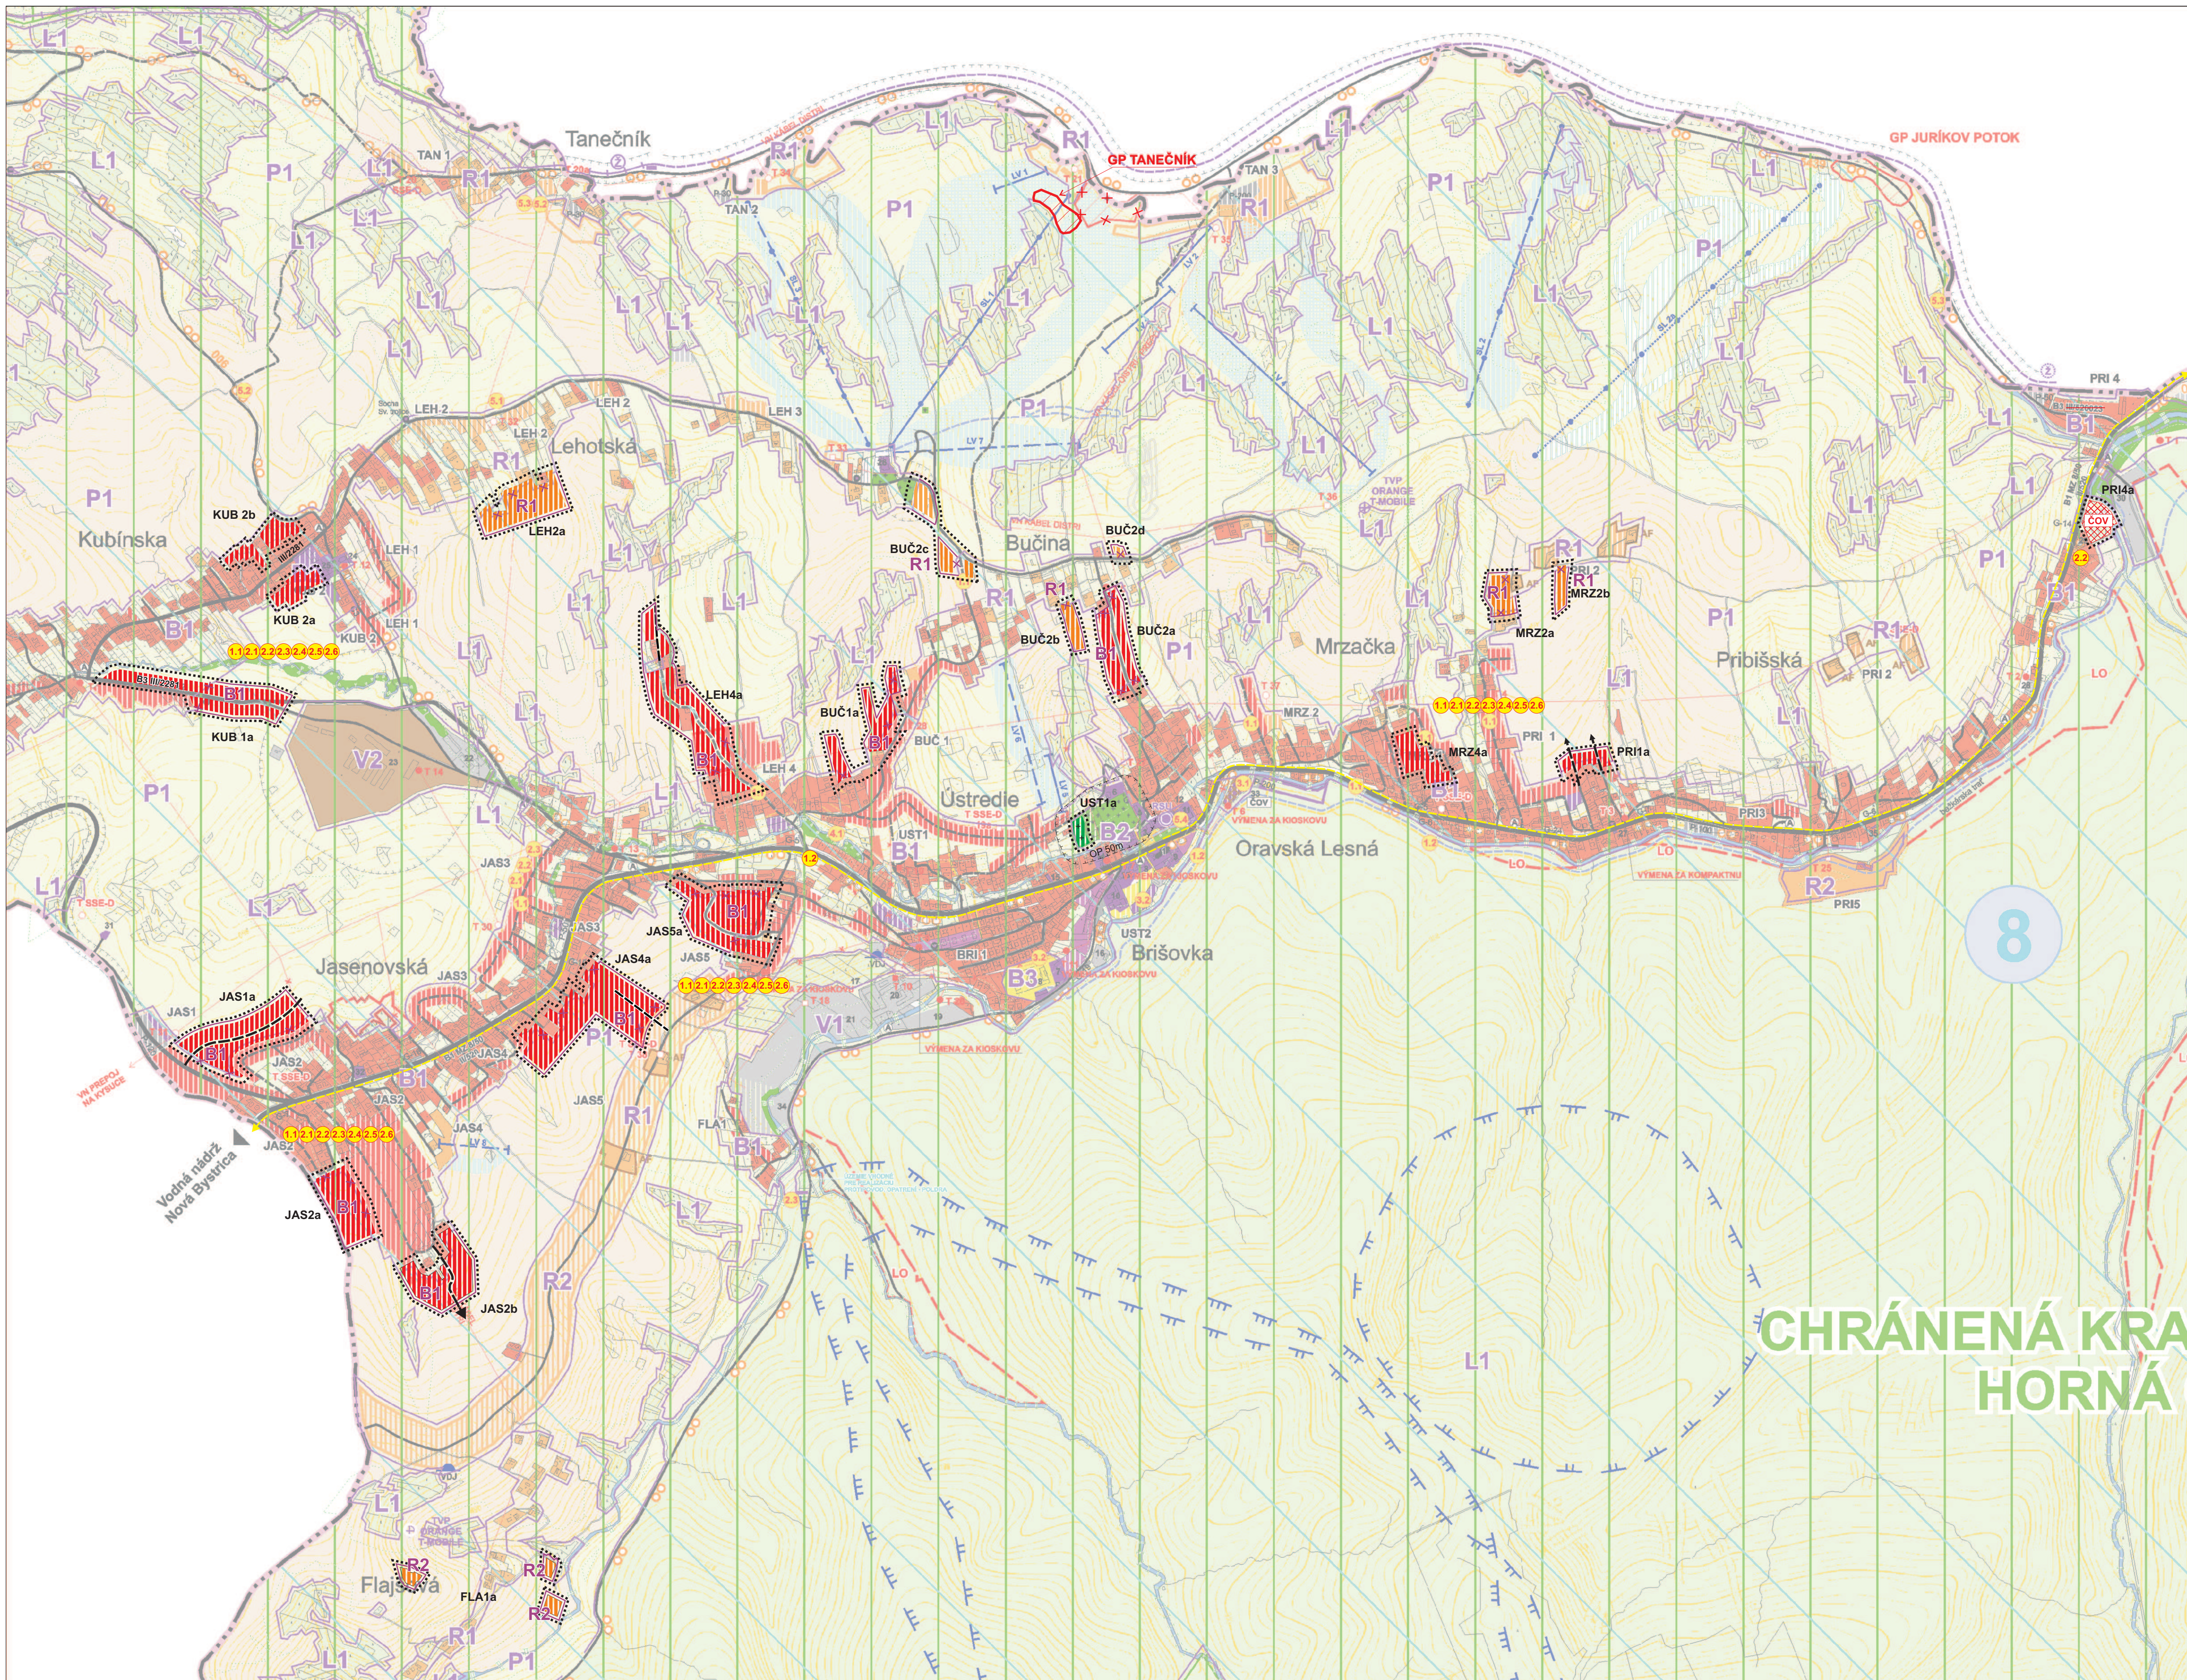

STAV	NÁVRH	VÝHLAD	
			HRANICA RIEŠENÉHO ÚZEMIA
			HRANICA KATASTRÁLNEHO ÚZEMIA
			HRANICA PAMIATKOVO CHRÁNENÉHO ÚZEMIA
			HRANICA INTRAVILÁNU OBCE K 1.1.1990
			HRANICA SKUTOČNÉ ZASTAVANÉHO ÚZEMIA
			HRANICA OCHRANNÝCH PÁSIEM VŠETKÝCH DRUHOV
			HRANICA OCHRANNÝCH PÁSIEM LESA
			PAMIATKOVO CHRÁNENÉ OBJEKTY
			KAPLNKY
			PLOCHY A OBJEKTY OBČIANSKEJ VYBAVENOSTI
			PLOCHY A OBJEKTY INDIVIDUÁLNEHO BÝVANIA
			PLOCHY A OBJEKTY HROMADNÉHO BÝVANIA
			PLOCHY VÝROBY A TECHNICKEJ VYBAVENOSTI
			PLOCHY ŠPORTU (IHRISKÁ)
			REKREAČNÉ PLOCHY
			REKREAČNÁ ZÁSTAVBA V ROZPTYLE
			POLNOHOSPODÁRSKY DVOR, FARMA
			AGROTURISTIKA
			CINTORÍN
			ORNÁ PÓDA
			TRVÁLÉ TRÁVNE PORASTY (LÚKY, PASIENKY)
			LESY
			ŽELEZIČNÁ STANICA
			ŽELEZIČNICA
			ZBERNÁ KOMUNIKÁCIA FUNKČNEJ TRIEDYB1
			ZBERNÁ KOMUNIKÁCIA FUNKČNEJ TRIEDY B3
			VÝZNAMNÉ OBSLUŽNÉ KOMUNIKÁCIE C3
			OZNAČENIE FUNKČNEJ TRIEDY A KATEGÓRIE KOMUNIKÁCIE
			HLAVNÉ PEŠIE TRASY
			HLAVNÉ PEŠIE PRIESTRANSTVO
			CYKLOTRASY

OCHRANA PRÍRODY A KRAJINY

BIOCENTRÁ NADREGIONÁLNEHO VÝZNAMU
NRBc - PARÁČ

BIOKORIDOR NADREGIONÁLNEHO VÝZNAMU
NRBk - HREBEŇOVÁ ČASŤ ORAVSKEJ MAGURY

BIOKORIDOR REGIONÁLNEHO VÝZNAMU
RBk - RIEKA BIELA ORAVA

ZOZNAM OBČIANSKEJ VYBAVENOSTI

1 - RÍMSKOKATOLICKÝ KOSTOL SV. ANNY

2 - KULTÚRNY DOM

3 - OBECNÝ ÚRAD + POŠTA

4 - DOMOV DŮCHODCŮ

5 - HOTEL TYRAPOL

6 - DOM SMUTKU

7 - VIACÚČELOVÁ ŠPORTOVÁ HALA (JADOVÁ PLOCHA)

8 - ZÁKLADNÁ ŠKOLA

9 - RÍMSKOKATOLICKÁ FARA

10 - MATERSKÁ ŠKOLA, LEKÁREŇ, OBUV - TEXTIL

11 - PREDAJNIA POTRAVIN COOP JEDNOTA

12 - PENZIÓN SEVERKA, RESTAURÁCIA

13 - PREDAJNÉ PRIESTORY

14 - ZDRAVOTNÉ STREDISKO

15 - PREDAJNÉ TEXTILU

16 - VODÁRENSKÉ ZARIADENIE

17 - HVEZDÁREŇ

18 - ŠPORTOVÝ AREÁL

19 - CRT ELECTRONIC

20 - ELEKTROVÝROBA VEX

21 - EASTERN, KAMENÁRSTVO MIRANO, PÍLA, STRELNICA, DREVOPYROBA

22 - DREVOPYROBA - DREVODOM, MIX STAVEBNINY

23 - AREÁL POLNOHOSPODÁRSKEHO DRUŽSTVA, DREVOPYROBA

24 - PREDAJNIA POTRAVIN, POHOSTINISTVO

25 - ŠKOLA V PRÍRODE

26 - KAPLNKA

27 - PREDAJNIA POTRAVIN

28 - STOLÁRSKA DIELŇA

29 - PREDAJNÝ SKLAD, STOLÁRSTVO

30 - LESY SLOVENSKEJ REPUBLIKY s.p. + PÍLA

31 - SALAS

32 - PREDAJNIA POTRAVIN

33 - ČOV (STAV, PLÁNUJE SA JEJ ZRUŠENIE)

34 - BETONÁRKA

35 - POTRAVINÝ MIX

VEREJNOSPESNÉ STAVBY

1. pre dopravu:

1.1. výstavba a rekonštrukcia miestnych obslužných a zberných komunikácií vrátane verejných parkovísk, mostov, dopravného značenia, terénnych a sadových úprav

1.2. výstavba a stavebné úpravy chodníkov a verejných priestranstiev obce

1.3. vybudovanie zastávok hromadnej dopravy s prístreškami

2. pre technickú vybavenosť

2.1. rozšírenie rozvodov vody vrátane realizácie nových vodných zdrojov a zariadení súvisiacich so zásobovaním vodou

2.2. rozšírenie rozvodov kanalizácie a všetky stavby týkajúce sa odkaňalovania obce

2.3. odvedenie dažďových vôd a protipovodňové opatrenia

2.4. prekládka, rozšírenie a rekonštrukcia elektrických rozvodov VN vrátane transformačných staníc

2.5. verejné osvetlenie a rozvod obecného rozliasu

2.6. stavby súvisiace s výstavbou predpokladaných nových plynárenských zariadení a STL rozvodov

3. pre občiansku vybavenosť

3.1. rozšírenie pôsobnosti občianskej vybavenosti v oblasti školstva, zdravotníctva, športu, sociálnych služieb, objektov požiarnej ochrany a objektov súvisiacich so správou obce

3.2. rozšírenie verejných športových plôch

3.3. stavby súvisiace s kultúrnym výtahom obyvateľstva (amfiteáter a pod.)

4. pre verejnú zeleň

4.1. realizácia verejnej zelene

5. pre cestovný ruch a rekreáciu

5.1. spĺňanie turistických chodníkov a ich značenie

5.2. turistické odpodínkové plochy s prístreškami

5.3. stavby a činnosti súvisiace s rozvojom cykloturistickej – značenie trás, odpodínkové plochy s prístreškami

5.4. turistická informačná kancelária

STAV	NÁVRH	VÝHLAD	
			PARKOVISKÁ
			GARÁŽE
			AUTOBUSOVÉ ZASTÁVKY
			TRASA LYŽIARSKÉHO VLEKU
			TRASA SEDAČKOVEJ LANOVKY
			BEŽKÁRSKE TRASY
			LYŽIARSKÉ ZIAZDOVKY
			VN 22 KV VEDENIE, ZÁVESNÝ KÁBEL DISTRI (OP VN 10 m, ZAVES. KÁBEL 1,1m)
			VN KÁBEL V ZEMI (OP 1 m)
			VEDENIA NA ZRUŠENIE
			TRAFOSTANICA (STĽPOVÁ, MUROVANÁ, KIOSKOVÁ, KOMPAKTNÁ), (OP 10 m)
			DIGITÁLNA ÚSTREDNÁ RSU, POŠTA
			TV PREKRYVÁČ, VYSIELAČ MOBILNÝCH SIETI
			ČISTIAREŇ ODPADOVÝCH VŮD
			VODOJEM
			VODNÉ ZDROJE
			BIOKORIDOR REGIONÁLNEHO VÝZNAMU
			BIOKORIDOR MIESTNEHO VÝZNAMU
			NAVROVANÉ CHRÁNENÉ VTÁČIE ÚZEMIE
			CHRÁNENÁ KRAJINNÁ OBLASŤ - ZÓNA D - 2° OCHRANY
			CHRÁNENÁ KRAJINNÁ OBLASŤ - ZÓNA C - 3° OCHRANY
			BIOCENTRUM NADREGIONÁLNEHO VÝZNAMU
			GENOFONDOVÉ PLOCHY
			PHO VODNÝCH ZDROJOV II°
			PHO VODNÝCH ZDROJOV III°
			OCHRANNÉ LESY
			OZNAČENIE OBČIANSKEJ VYBAVENOSTI
			URBANISTICKÉ REGULATÍVY ((REKREAČNÉ ÚZEMIE)
			HRANICE URBANISTICKÝCH REGULATÍVOV
			VEREJNOSPESNÉ STAVBY
			ÚPRAVA HRANIC URBANISTICKÝCH REGULATÍVOV

URBANISTICKÉ REGULATÍVY

B1 - OBYTNÉ ÚZEMIE S PREVÁHOU BÝVANIA

B2 - OBYTNÉ ÚZEMIE S PREVÁHOU OBČIANSKEJ VYBAVENOSTI

B3 - OBYTNÉ ÚZEMIE S PREVÁHOU ŠPORTOVÝCH VYBAVENOSTI

R1 - REKREAČNÉ ÚZEMIE - S PREVÁHOU INTENZÍVNEJ REKREAČNEJ ZÁSTAVBY

R2 - REKREAČNÉ ÚZEMIE - S PREVÁHOU EXTENZÍVNEJ (ROZPTYLENEJ) REKREAČNEJ ZÁSTAVBY

V1 - VÝROBNÉ ÚZEMIE S PREVÁHOU PRIEMYSELNEJ VÝROBY

V2 - VÝROBNÉ ÚZEMIE S PREVÁHOV POLNOHOSPODÁRSKEJ VÝROBY

P1 - ÚZEMIE VOLNEJ PREVÁŽAJE POLNOHOSPODÁRSKEJ KRAJINY

L1 - ÚZEMIE VOLNEJ LESNEJ KRAJINY

L2 - ÚZEMIE VOLNEJ LESNEJ KRAJINY S 3° OCHRANY PRÍRODY

SPRACOVATEĽA OPN A URBANIZMU: ING.ARCH. PETER KRAJČOR, ING.ARCH. PETER KRAJČ			
NÁZOV VÝKRESU: KOMPLEXNÝ VÝKRES PRIESTOROVÉHO USPORIADANIA A FUNKČNÉHO VYUŽÍVANIA ÚZEMIA			
NÁZOV DOKUMENTÁCIE: ÚZEMNÝ PLÁN OBCE ORAVSKÁ LESNÁ ZMENY A DOPLNKY č.1			ROK SPRACOVANIA 09/2016
DOPRAVA			MIERKA 1:10 000
ING. R. TISO	ENERGETIKA, TELEKOMUNIKÁCIE K. KOLLÁR	PLYN, TEPLA K. KOLLÁR	PODNOHOSP. PÓDA
		VOJNÉ HOSPODÁRSTVO ING. M. LEŠTACH	ING. ARCH. P. VISCZOR
		OCHRANA PRÍRODY	ING. ARCH. P. VISCZOR
			ING. ARCH. P. KRAJČ