
# ÚZEMNÝ PLÁN OBCE
# ORAVSKÁ LESNÁ

## ZMENY A DOPLNKY č.1

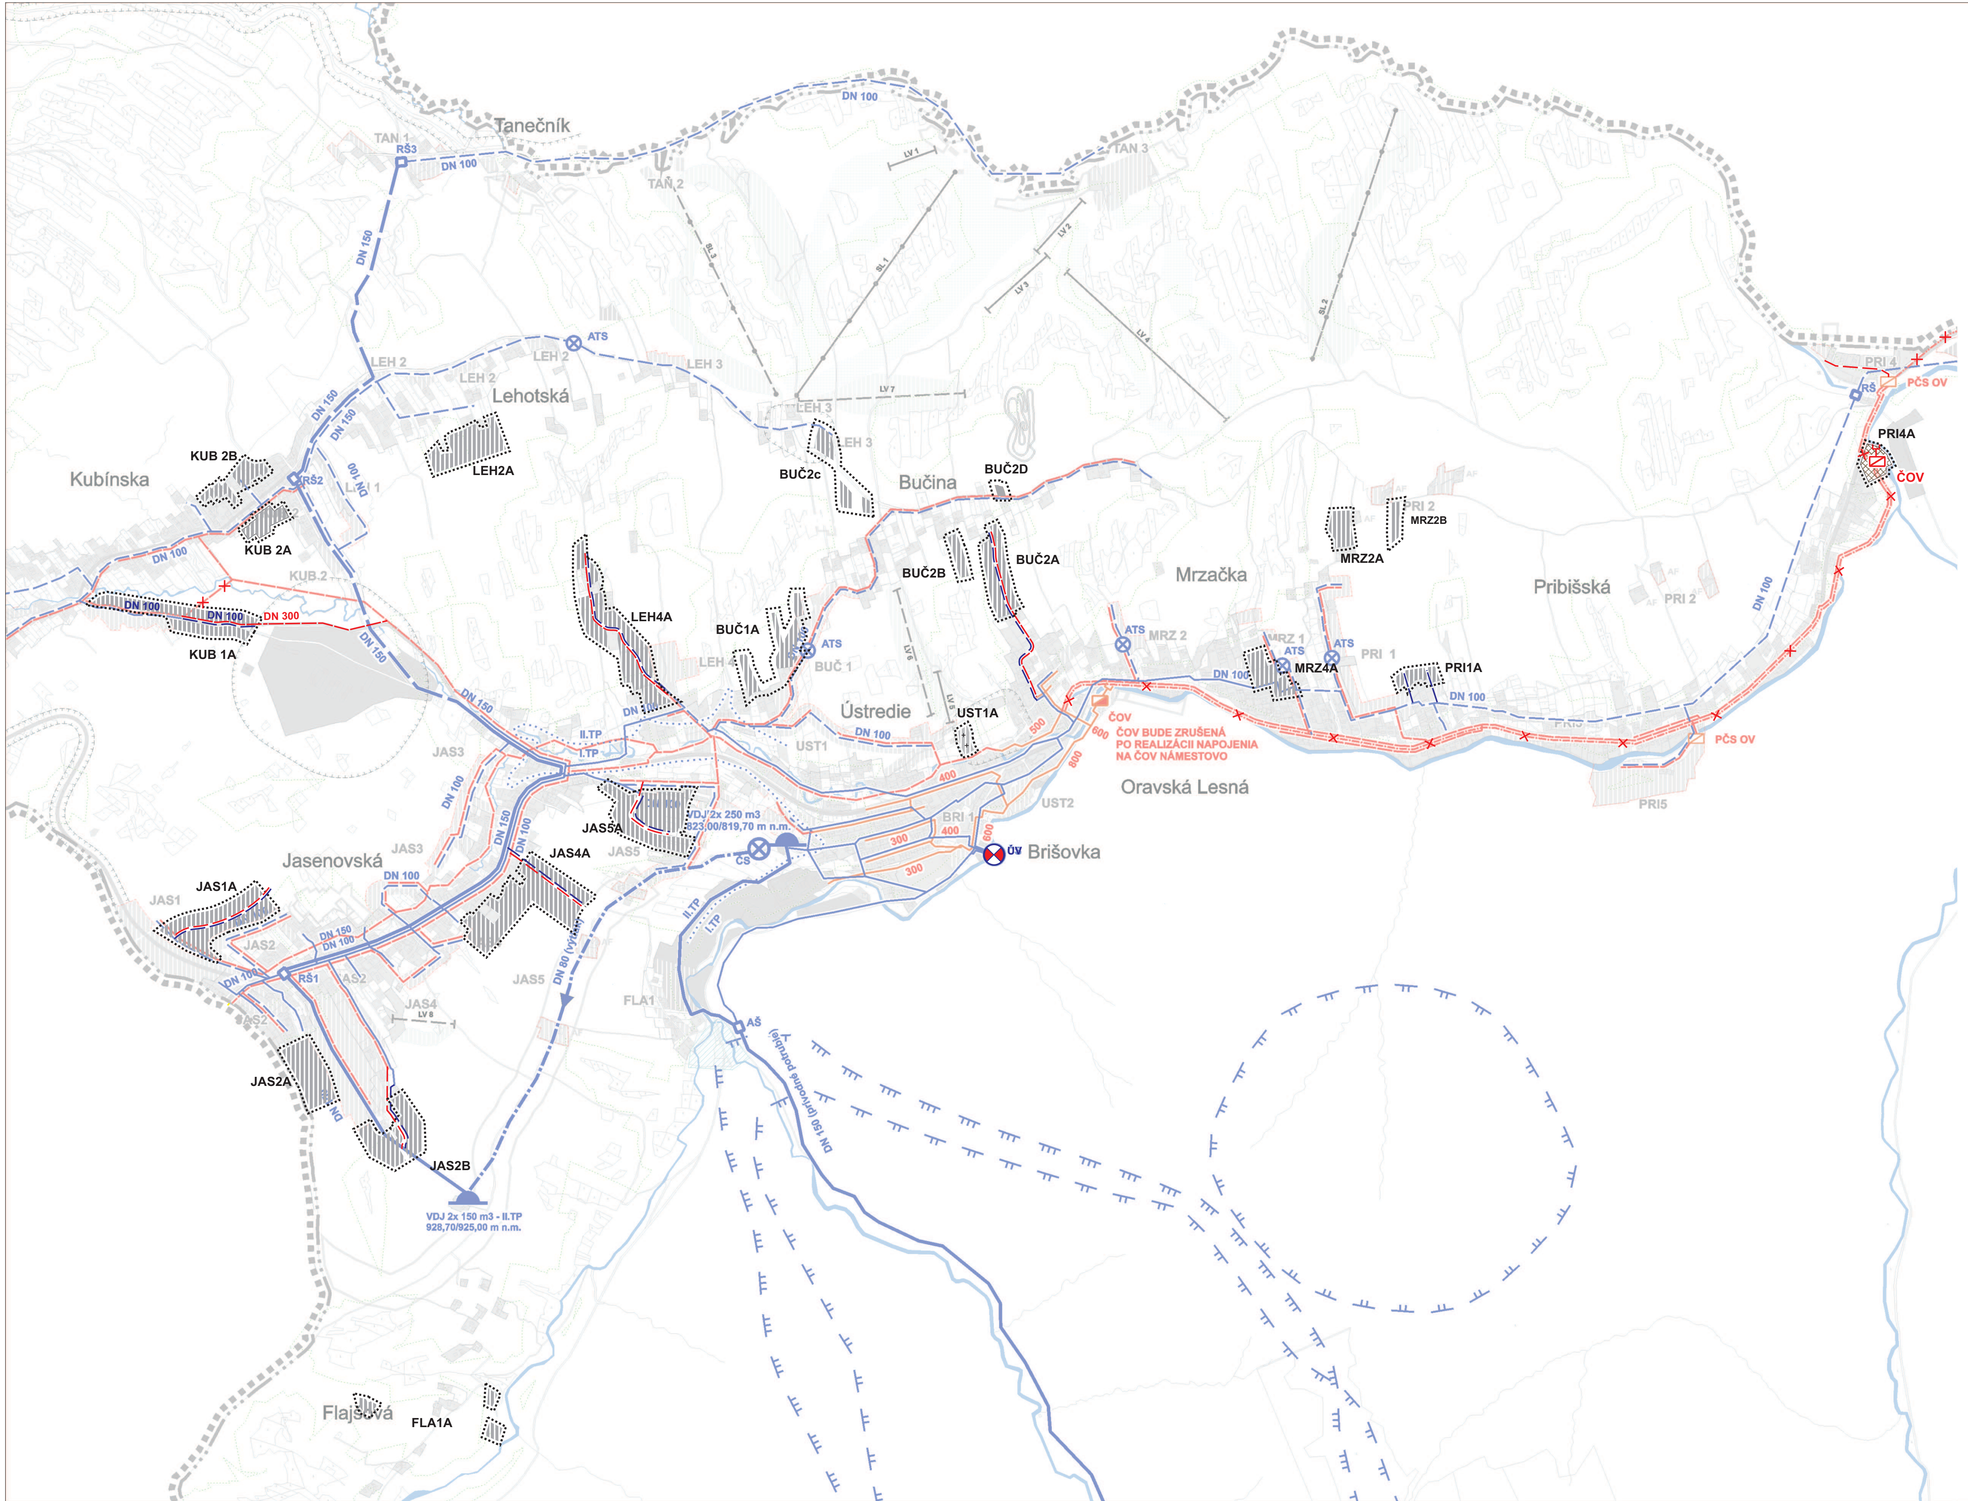


| STAV | NÁVRH | VÝHĽAD | |
|---|---|---|---|
| | | | HRANICA RIEŠENÉHO ÚZEMIA |
| | | | HRANICA KATASTRÁLNEHO ÚZEMIA |
| | | | HRANICA ZASTAVANÉHO ÚZEMIA K 1.1.1990 |
| | | | HRANICA SKUTOČNE ZASTAVANÉHO ÚZEMIA |
| | | | HRANICA OCHRANNÝCH PÁSIEM |
| | | | HRANICA OCHRANNÝCH PÁSIEM LESA |
| | | | ZASTAVANÉ PLOCHY |
| | | | ZJAZDOVKY |
| | | | LYŽIARSKE VLEKY A SEDAČKOVÉ LANOVKY |
| | | | VODNÉ TOKY A PLOCHY |
| | | | ÚZEMIE VHODNÉ PRE REALIZÁCIU PROTIPOVOD. OPATRENÍ - POLDRA |
| | | | PRÍVÁDZACIE VODOVODNÉ POTRUBIE |
| | | | ROZVÁDZACIE VODOVODNÉ POTRUBIE |
| | | | VÝTLAČNÉ VODOVODNÉ POTRUBIE |
| | | | VODOJEM |
| | | | VODNÝ ZDROJ |
| | | | ČERPACIA STANICA VODY |
| RŠ | | | HLAVNÉ REVÍZNE ŠACHTY |
| | | | SPLAŠKOVÁ KANALIZÁCIA - GRAVITAČNÁ |
| | | | SPLAŠKOVÁ KANALIZÁCIA - TLAKOVÁ |
| | | | VÝUSTNÝ OBJEKT Z ČOV DO VODNÉHO TOKU |
| | ČS | | PREČERPÁVACIA STANICA SPLAŠKOVÝCH VÔD |
| ČOV | ČOV | | ČOV - ČISTIACA STANICA ODPADOVÝCH VÔD |
| | | | PHO VODNÝCH ZDROJOV II° |
| | | | PHO VODNÝCH ZDROJOV III° |
| | X | | JAVY NA ZRUŠENIE |
| ÚV | | | ÚPRAVŇA VODY |

**4**

| | | | | | |
|---|---|---|---|---|---|
| SPRACOVATELIA ÚPN A URBANIZMU: ING.ARCH. PETER KRAJČ, ING.ARCH. PETER KRAJČ | | | | | |
| NÁZOV VÝKRESU: VÝKRES RIEŠENIA VEREJNÉHO TECHNICKÉHO VYBAVENIA VODNÉ HOSPODÁRSTVO | | | | | |
| NÁZOV DOKUMENTÁCIE: ÚZEMNÝ PLÁN OBCE ORAVSKÁ LESNÁ ZMENY A DOPLNKY č.1 | | | | | ROK SPRACOVANIA 05/2015; MIERKA 1:10 000 |
| DOPRAVA: ING. R. TISO | ENERGETIKA TELEKOMUNIKÁCIE: K. KOLLÁR | PLYN TEPLO: K. KOLLÁR | VODNÉ HOSPODÁRSTVO: ING. M. LEŠTACH | OCHRANA PRÍRODY: ING. ARCH. P. VISCZOR | POĽNOHOSP. PÔDA: ING. ARCH. P. KRAJČ |
| | | | | | |