




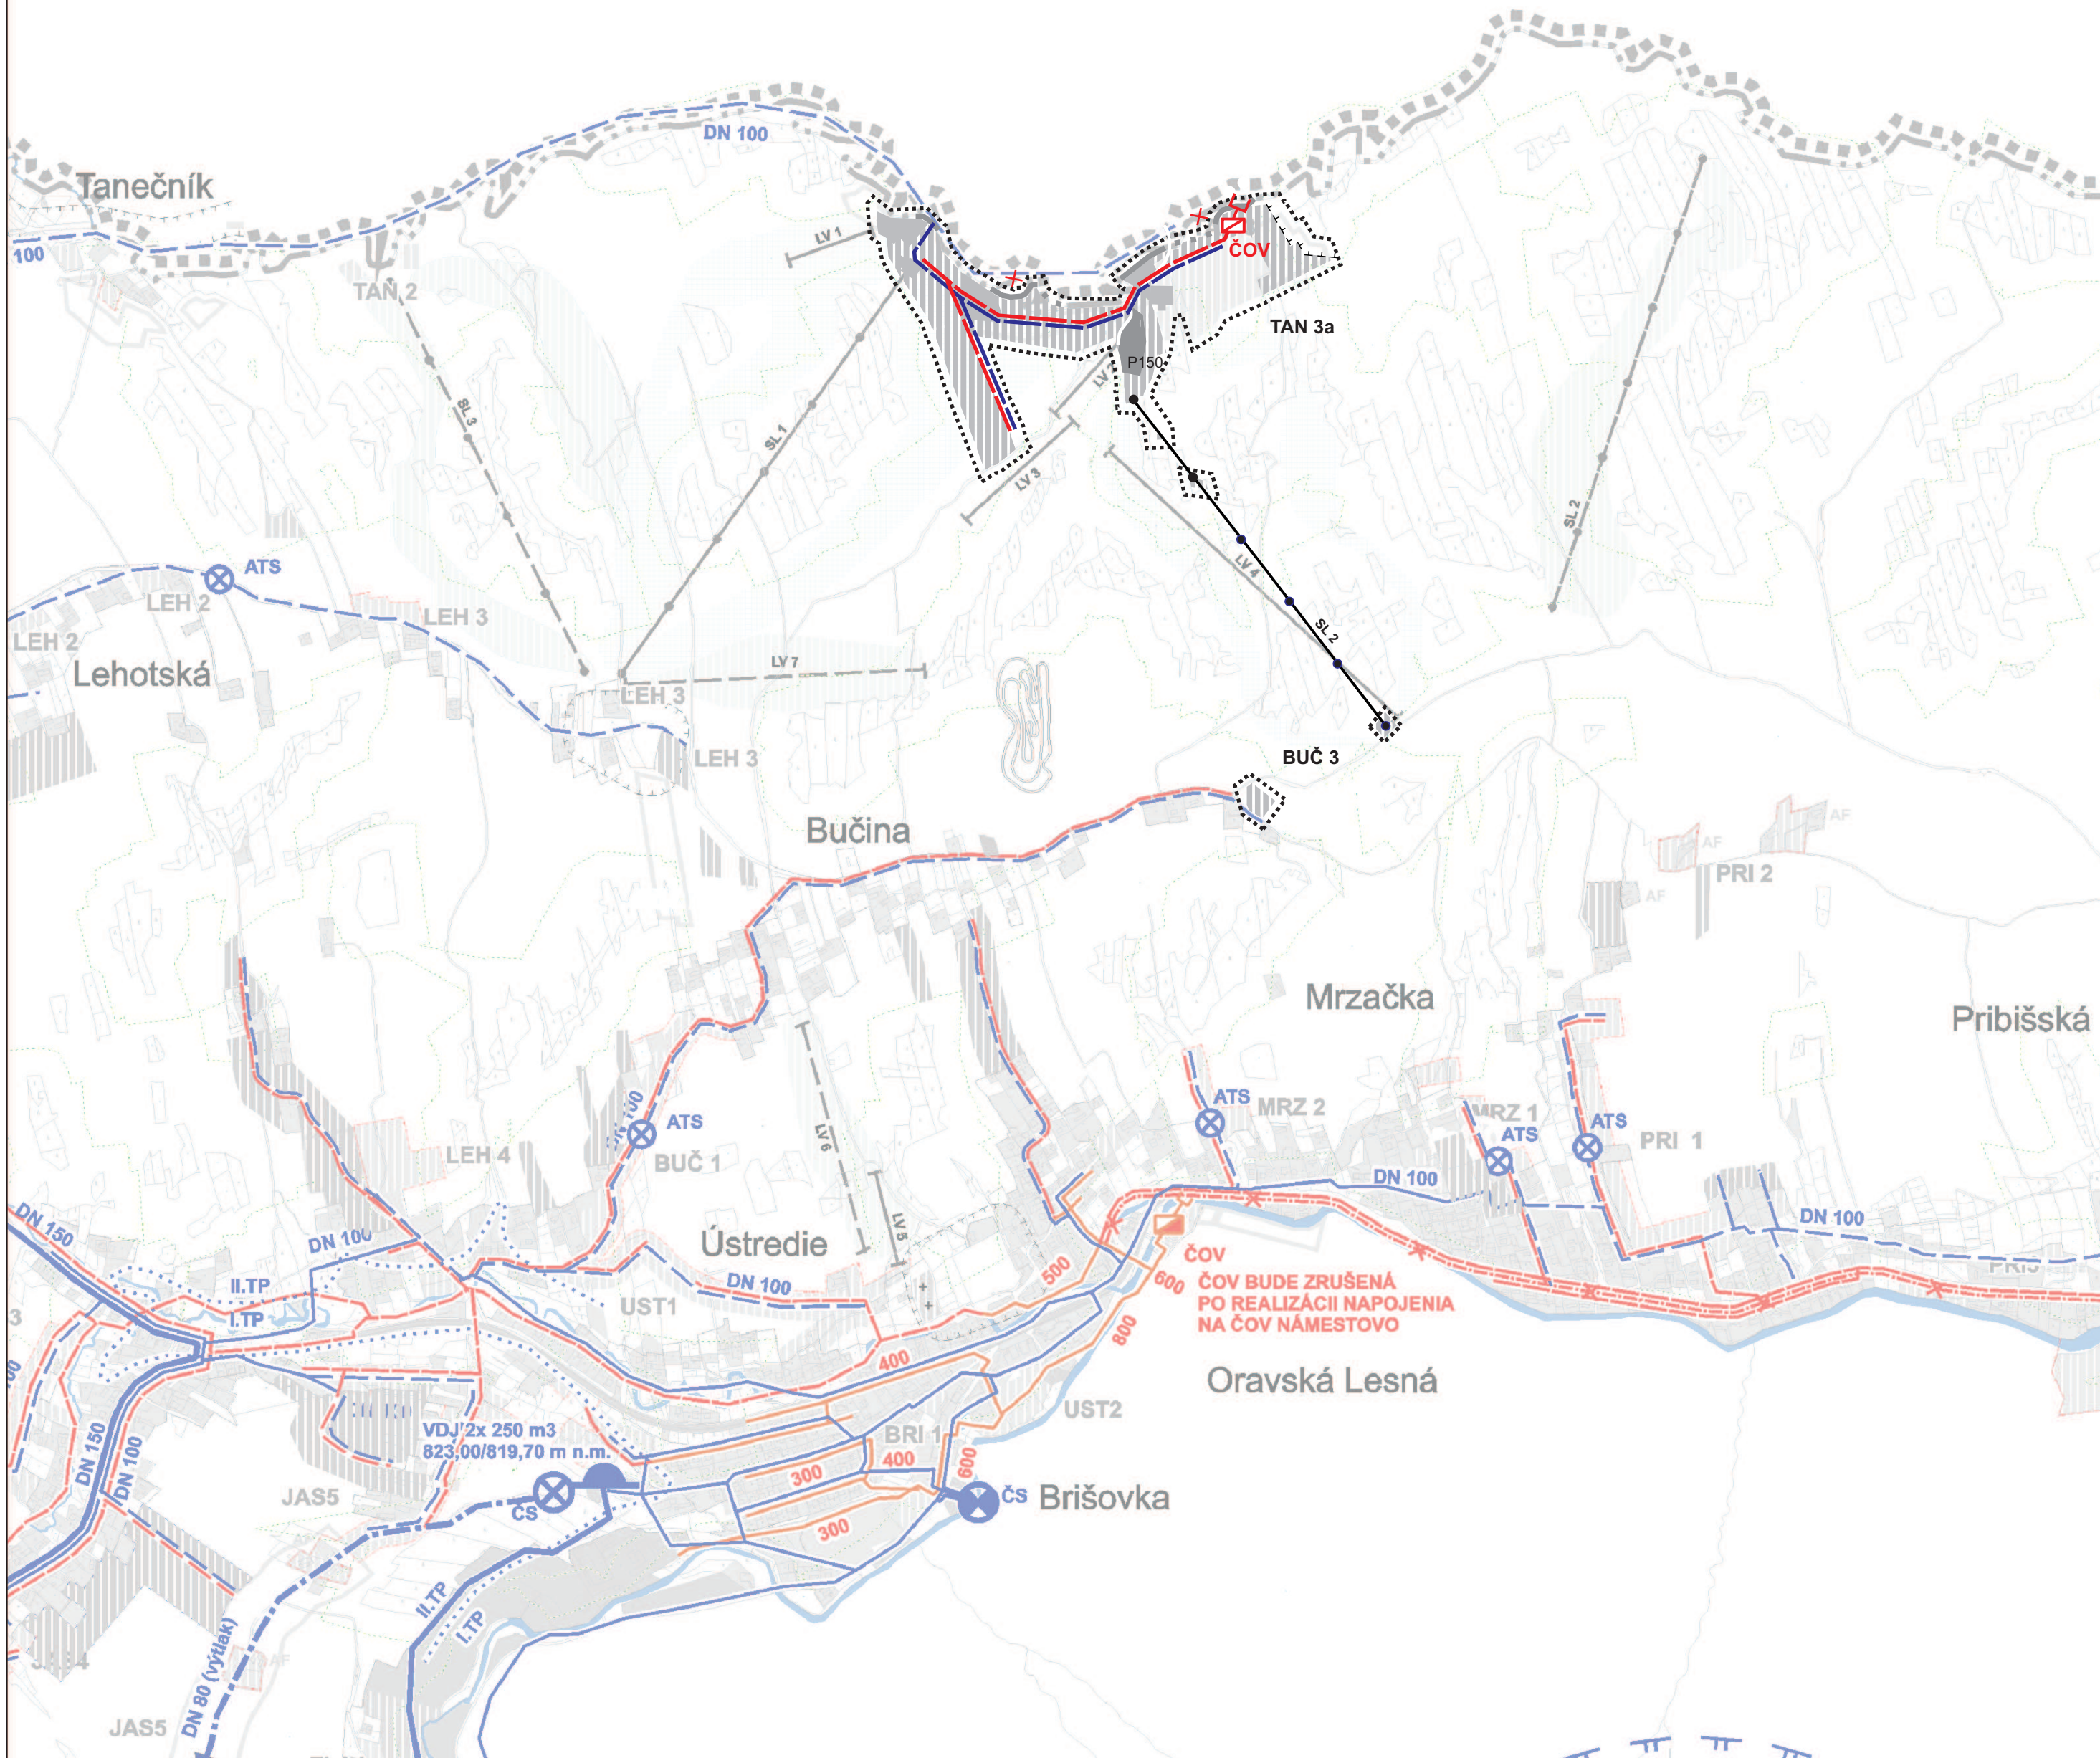


ÚZEMNÝ PLÁN OBCE ORAVSKÁ LESNÁ

ZMENY A DOPLNKY č.2



STAV	NÁVRH	VÝHLAD	
			HRANICA RIEŠENÉHO ÚZEMIA
			HRANICA KATASTRÁLNEHO ÚZEMIA
			HRANICA ZASTAVANÉHO ÚZEMIA K 1.1.1990
			HRANICA SKUTOČNE ZASTAVANÉHO ÚZEMIA
			HRANICA OCHRANNÝCH PÁSIEM
			HRANICA OCHRANNÝCH PÁSIEM LESA
			ZASTAVANÉ PLOCHY
			ZJAZDOVKY
			LYŽIARSKÉ VLEKY A SEDAČKOVÉ LANOVKY
			VODNÉ TOKY A PLOCHY
			ÚZEMIE VHODNÉ PRE REALIZÁCIU PROTIPOVOD. OPATRENÍ - POLDRA
			PRÍVÁDZACIE VODOVODNÉ POTRUBIE
			ROZVÁDZACIE VODOVODNÉ POTRUBIE
			VÝTLAČNÉ VODOVODNÉ POTRUBIE
			VODOJEM
			VODNÝ ZDROJ
			ČERPACIA STANICA VODY
			HLAVNÉ REVÍZNE ŠACHTY
			SPLAŠKOVÁ KANALIZÁCIA - GRAVITAČNÁ
			SPLAŠKOVÁ KANALIZÁCIA - TLAKOVÁ
			VÝUSTNÝ OBJEKT Z ČOV DO VODNÉHO TOKU
			PREČERPÁVACIA STANICA SPLAŠKOVÝCH VÔD
			ČOV - ČISTIACA STANICA ODPADOVÝCH VÔD
			PHO VODNÝCH ZDROJOV II°
			PHO VODNÝCH ZDROJOV III°
			JAVY NA ZRUŠENIE

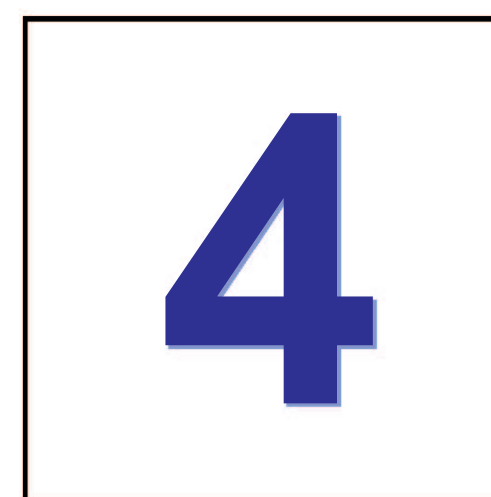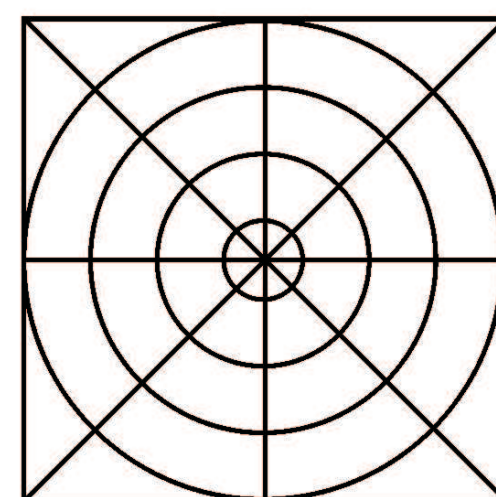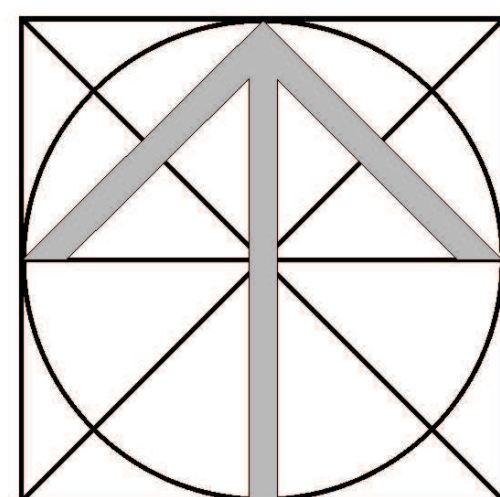

SPRACOVATELIA ÚPN A URBANIZMU: ING.ARCH. PETER KRAJČ					
NÁZOV VÝKRESU: VÝKRES RIEŠENIA VEREJNÉHO TECHNICKÉHO VYBAVENIA VODNÉ HOSPODÁRSTVO					
NÁZOV DOKUMENTÁCIE: ÚZEMNÝ PLÁN OBCE ORAVSKÁ LESNÁ ZMENY A DOPLNKY č.2					ROK SPRACOVANIA 08/2017
					MIERKA 1:10 000
DOPRAVA ING. R. TISO	ENERGETIKA TELEKOMUNIKÁCIE	PLYN TEPLO	VODNÉ HOSPODÁRSTVO	OCHRANA PRÍRODY	POĽNOHOSP. PÓDA ING.ARCH. P. KRAJČ