
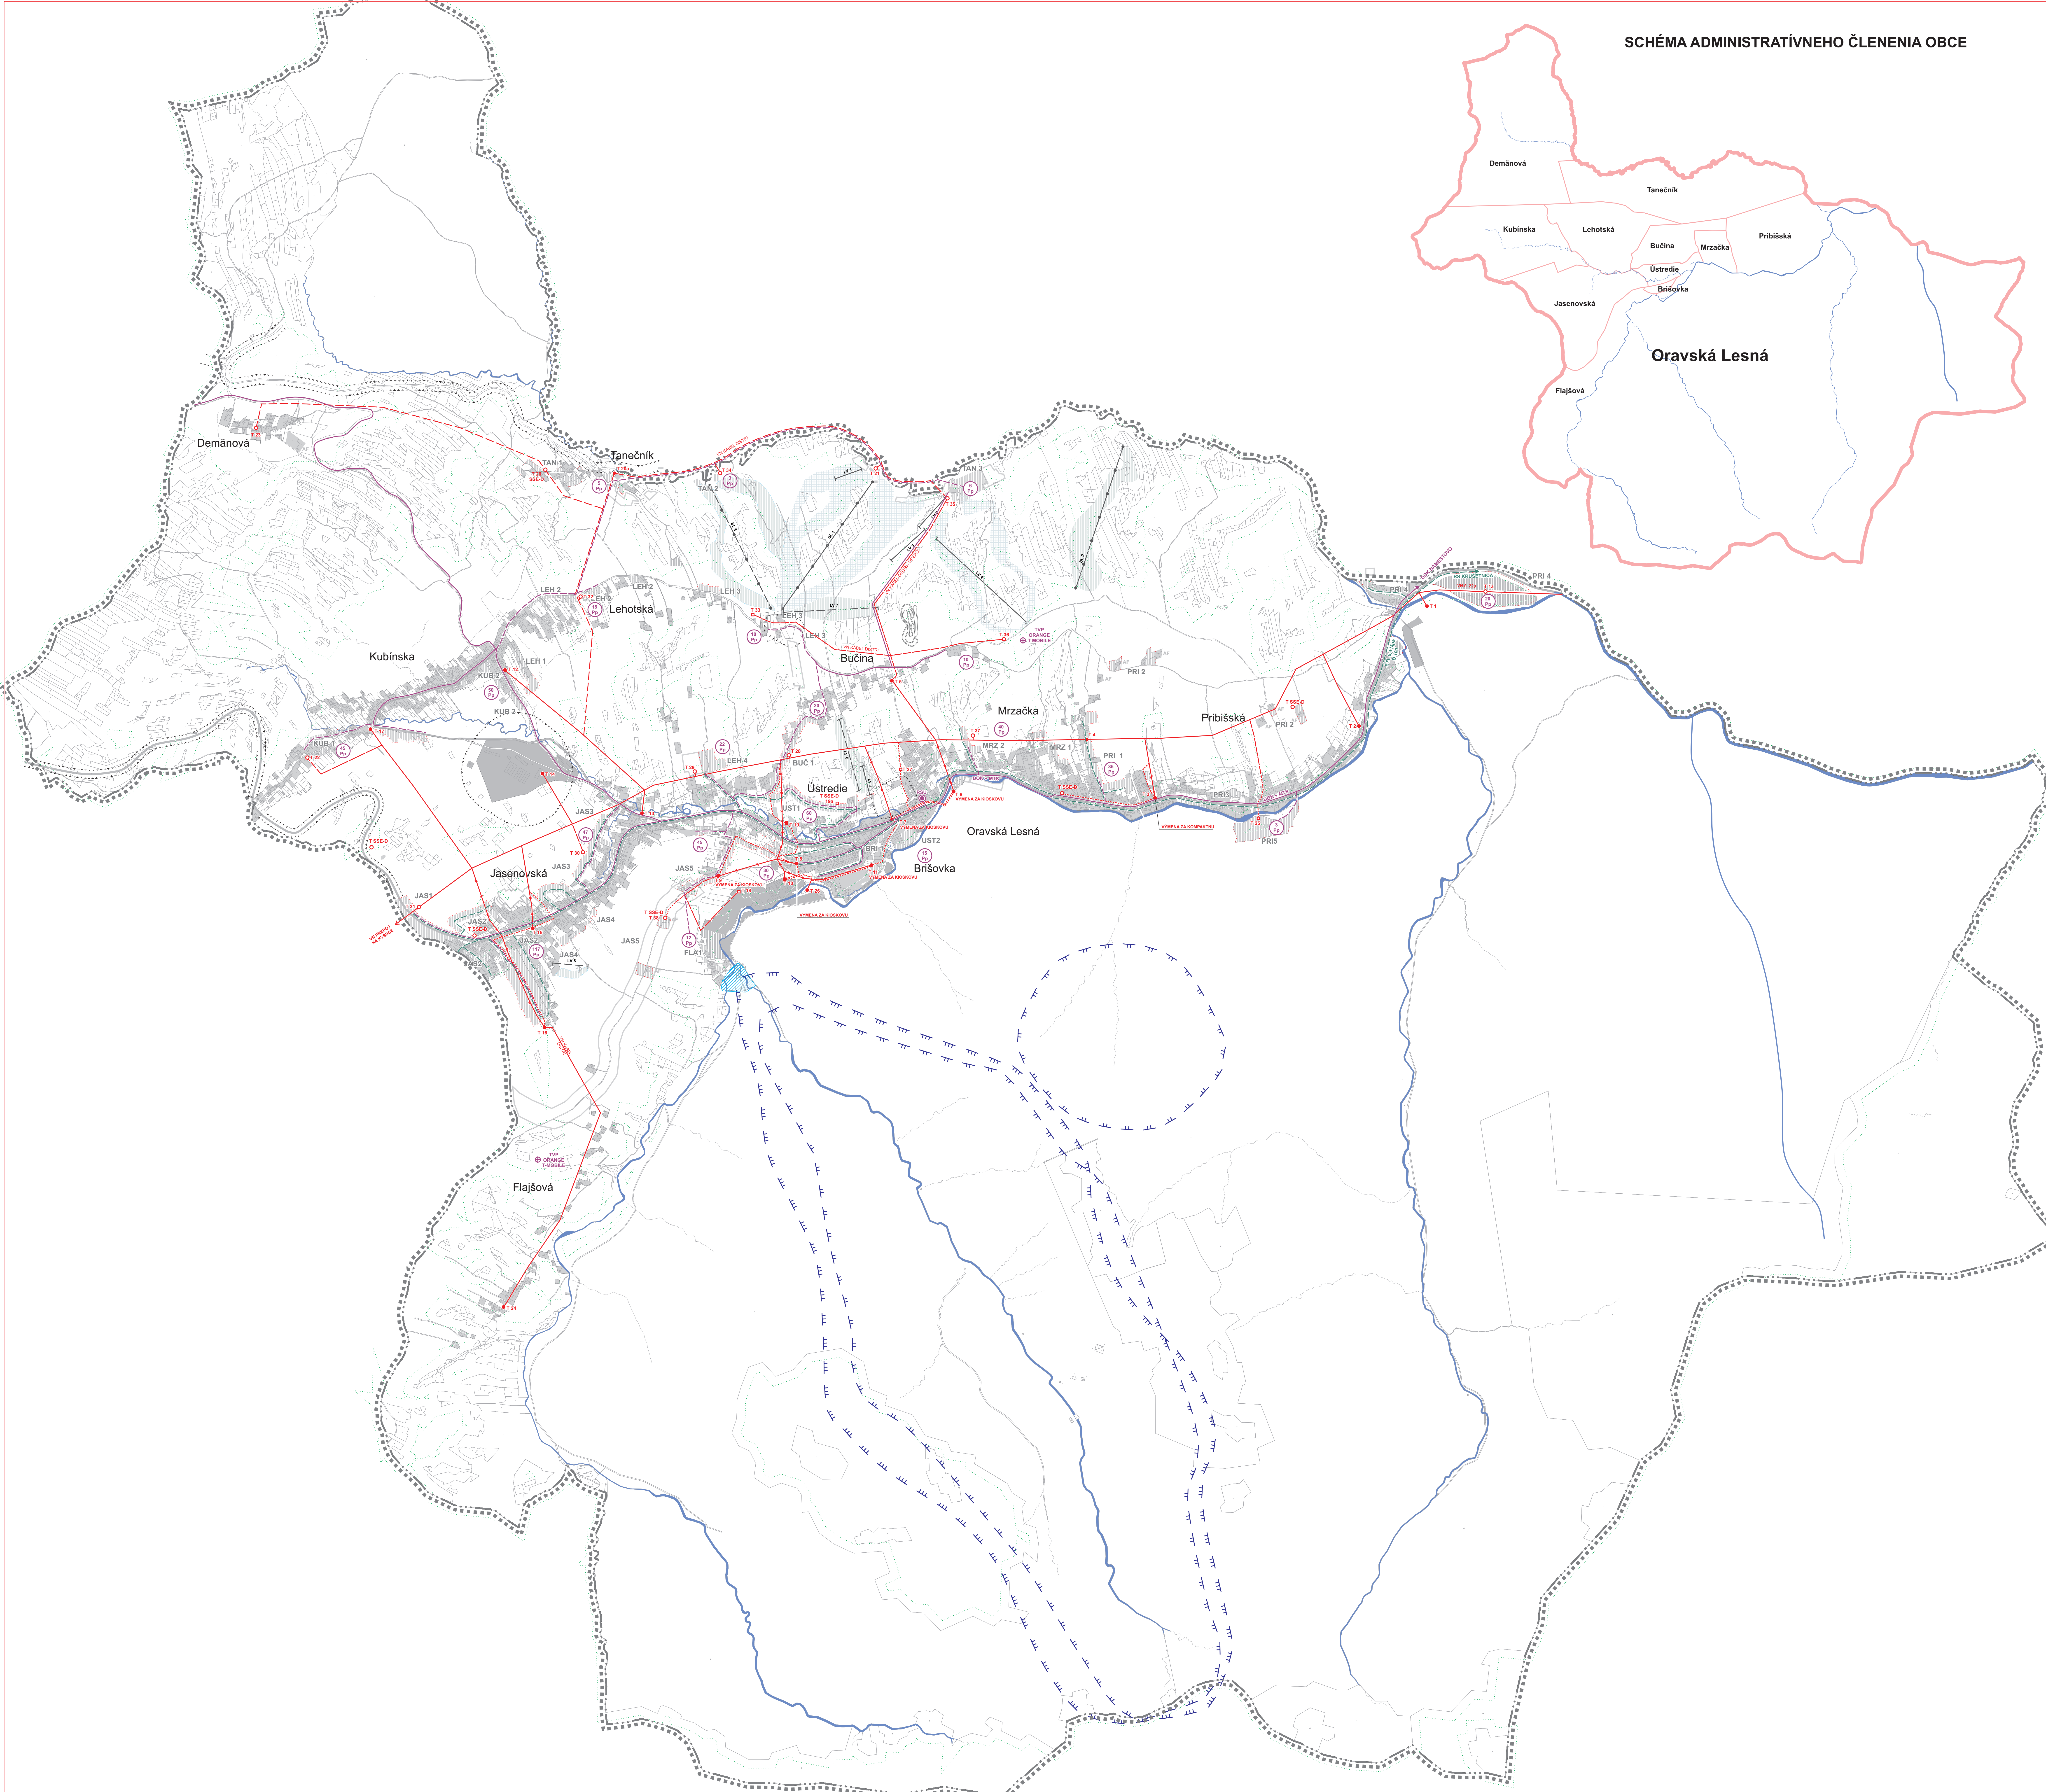
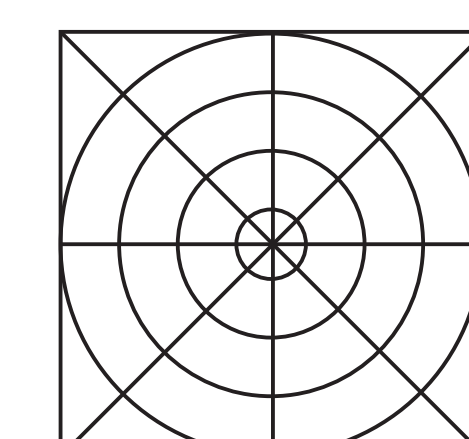


mierka 1:10 000

ENERGETIKA A TELEKOMUNIKÁCIE

STAV	NÁVRH	VÝKAD
		HRANICA RIEŠENÉHO ÚZEMIA
		HRANICA KATASTRÁLNEHO ÚZEMIA
		HRANICA ZASTAVANÉHO ÚZEMIA K 1.1.1990
		HRANICA SKUTOČNE ZASTAVANÉHO ÚZEMIA
		HRANICA OCHRANNÝCH PÁSIEI
		HRANICA OCHRANNÝCH PÁSIEI LESA
		ZASTAVANÉ PLOCHY
		ZIAZDOVKY
		LYŽIARSKÉ VLEKY A SEDAČKOVÉ LANOVKY
		VODNÉ TOKY A PLOCHY
		ÚZEMIE VODNÉ PRE REALIZÁCIU PROTIPODVO OPRATRENÍ - POLDRA
		VN 22 kV VEDENIE, ZÁVESNÝ KÁBEL (OP VN 10 m, ZAVES. KÁBEL 1,1m)
		VN KÁBEL V ZEMI (OP 10 m)
		VEDENIA NA ZRUŠENIE
		TRAFOSTANICA (STLP, MUROVANÁ, RIOSKOVÁ), (OP 10 m)
		TRAFOSTANICE NAVRHOVANÉ SPRÁVCOM ELEKTRICKÝCH VEDENÍ
		STL PLYNOVOD 0,4 MPa
		TELEKOMUNIKAČNÉ KÁBLE DOK, MTS
		DIGITÁLNA ÚSTREDNÁ RSU, POŠTA
		TV PREKRÝVAK, VYSIELAČ MOBILNÝCH SIETI
		POČET PRÍPOJNÝCH VEDENÍ
		DIKOVÝ OPTICKÝ KÁBEL
		MESTNÁ TELEKOMUNIKAČNÁ SIET
		PHO VODNÝ ZDROJ IV
		PHO VODNÝ ZDROJ III

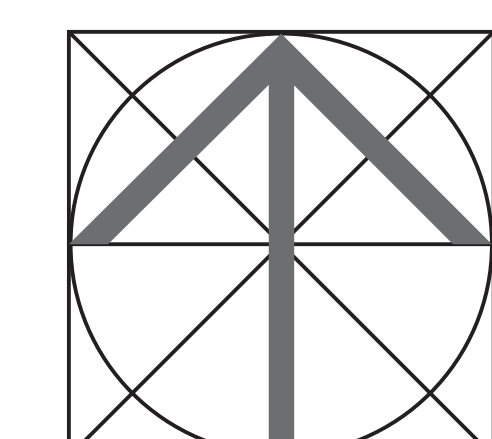

5

SPRACOVATEĽ OIA A UPRÁVITEĽ:					
ING. ARCH. PAVOL VÍSCZOR, ING.Arch. PETER KRAJČ					
NÁZEV VÝBERU:					
VÝTKES RIEŠENIA VEREJNEHO TECHNICKEJO VYBAVENIA ENERGETIKA A TELEKOMUNIKÁCIE					
NÁZOV DOKUMENTAČIE:					
ÚZEMNÝ PLÁN OBCE ORAVSKÁ LESNÁ					
Kód spracovateľa: 08/2010					
MÄRKA 1:10 000					
DOPISNA PŘEDLOHA	ENERGETICKÁ TELEKOMUNIKÁCIE	PŮVNÉ TERITÓRIUM	VERSE HODNOTIVOSTI	OBRANNÁ PŘEDLOHA	DOKUMENT PODA
ING. R. TISO	K. KOŁLAR	K. KOŁLAR	ING. M. LEŠTACH	ING. ARCH. P. VÍSCZOR	D. FUNTOVRÁ