

ARMATÚRNA ŠACHTA ø.1
2350x1700x1800 mm

HDPE DN 100

HDPE DN 100


KONIEC ÚSEKU
Km 0,700

KRÍŽOVANIE KOMUNIKÁCIÍ

LPE chránička DN 200
dl. 5,00 m

I. ETAPA
ROZŠÍRENIE VEREJN
HDPE D110x10,0 PN1

LEGENDA OBJEKTOV:

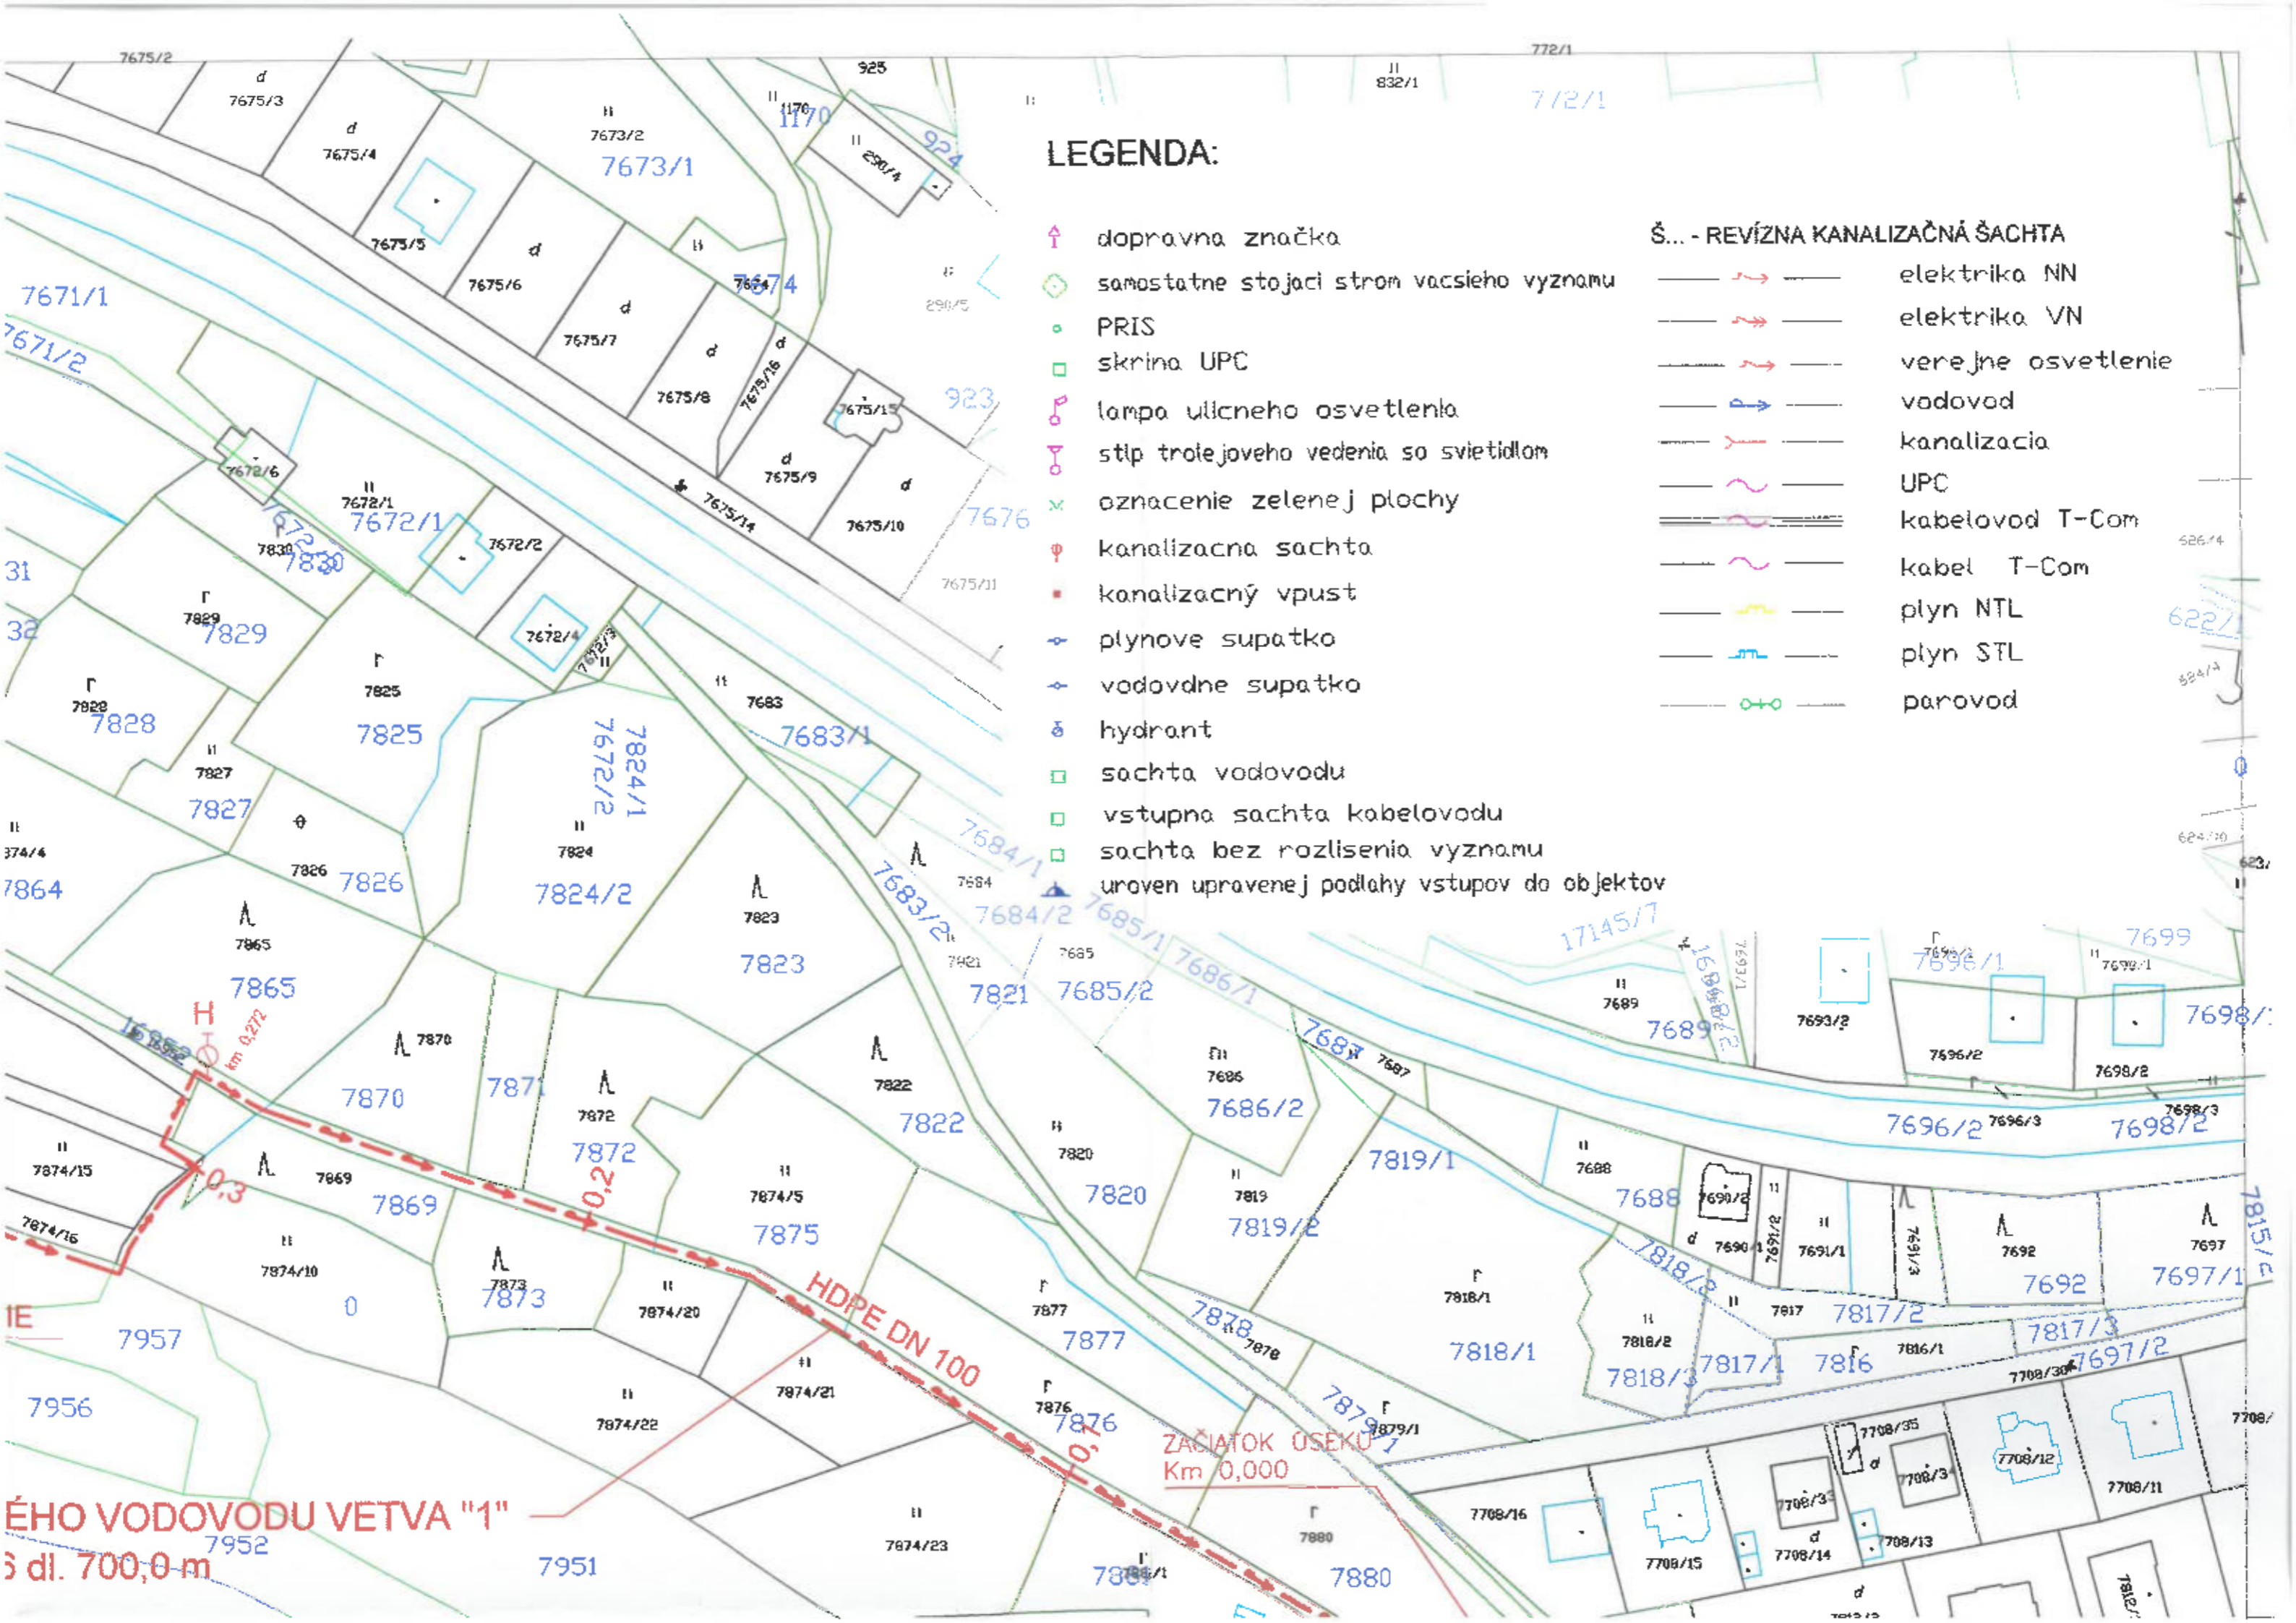

LEGENDA:

- dopravná značka
 - samostatne stojaci strom vacsieho vyznamu
 - PRIS
 - skrina UPC
 - lampa ulicneho osvetlenia
 - stlp trofejoveho vedenia so svididlom
 - oznacenie zelenej plochy
 - kanalizacna sachta
 - kanalizacny vpust
 - plynove supatko
 - vodovodne supatko
 - hydrant
 - sachta vodovodu
 - vstupna sachta kabelovodu
 - sachta bez rozlisenia vyznamu
 - uroven upravenej podlahy vstupov do objektov
- Š... - REVÍZNA KANALIZAČNÁ ŠACHTA
 - elektrika NN
 - elektrika VN
 - verejne osvetlenie
 - vodovod
 - kanalizacia
 - UPC
 - kabelovod T-Com
 - kabel T-Com
 - plyn NTL
 - plyn STL
 - parovod





ÉHO VODOVODU VETVA "1"
s dl. 700,0 m

ZACIATOK OSEKU
Km 0,000

HDPE DN 100

I. ETAPA
SO01 ROZŠÍRENIE VEREJNÉHO VODOVODU VETVA "1"

LEGENDA:

- 8182  NAVRHOVANÝ VODOVOD DN 100
HDPE D110x10,0 PN16
- 8181  CHRÁNIČKA VODOVODU
LPE DN 200 MIKROTUNELOVANIE
- 1 2  ARMATÓRNA ŠACHTA č.1.2
-  VODOJEM

UPOZORNENIE:
TÁTO DOKUMENTÁCIA JE URGENTNÁ PRE ZÍSKANIE ÚZEMNÉHO A STAVEBNÉHO POVOLENIA.
V PRÍPADE POUŽITIA TÝTO DOKUMENTÁCIE K REALIZÁCII STAVBY, PROJEKTANT NEZODPOVEDÁ
ZA VZNIKNÚTE ŠKODY, OHROZENIE ZDRAVIA A ŽIVOTA PRACOVNÍKOV NA STAVENISKU.
TENTO VÝKRES JE ORIGINÁL A JE CHRÁNENÝ PODĽA ZÁKONA č. 383/1997 Z.z., § 21 odst. d).
ZMENY DIELA A KAŽDÉ BOUZENIE DIELA JE PODMIENENÉ UDELENÍM SÚHLASU AUTORA


POZNÁMKA:



PRI REALIZÁCII PREVERIŤ HLBKU VEREJNÝCH SIETÍ!!!
DODRŽAŤ MINIMÁLNE ODSŤUPOVÉ VZDIALENOSTI VŠETKÝCH SIETÍ
DODRŽAŤ MINIMÁLNE KRYTIE VŠETKÝCH SIETÍ

MIERKA: 1:1000




OZN	VODOVOD	DOTKNUTÁ PARCELA	REGISTER
1.	SD01	7972/1	E-KN
2.	SD01	8023	E-KN
3.	SD01	8024	E-KN
4.	SD01	7966	E-KN
5.	SD01	7965	E-KN
6.	SD01	7964	E-KN
7.	SD01	7962	E-KN
8.	SD01	16950/1	E-KN
9.	SD01	7959	E-KN
10.	SD01	7958	E-KN
11.	SD01	7874/10	C-KN
12.	SD01	7874/19	C-KN
13.	SD01	7874/3	C-KN
14.	SD01	7874/24	C-KN
15.	SD01	16952	E-KN
16.	SD01	7880	E-KN

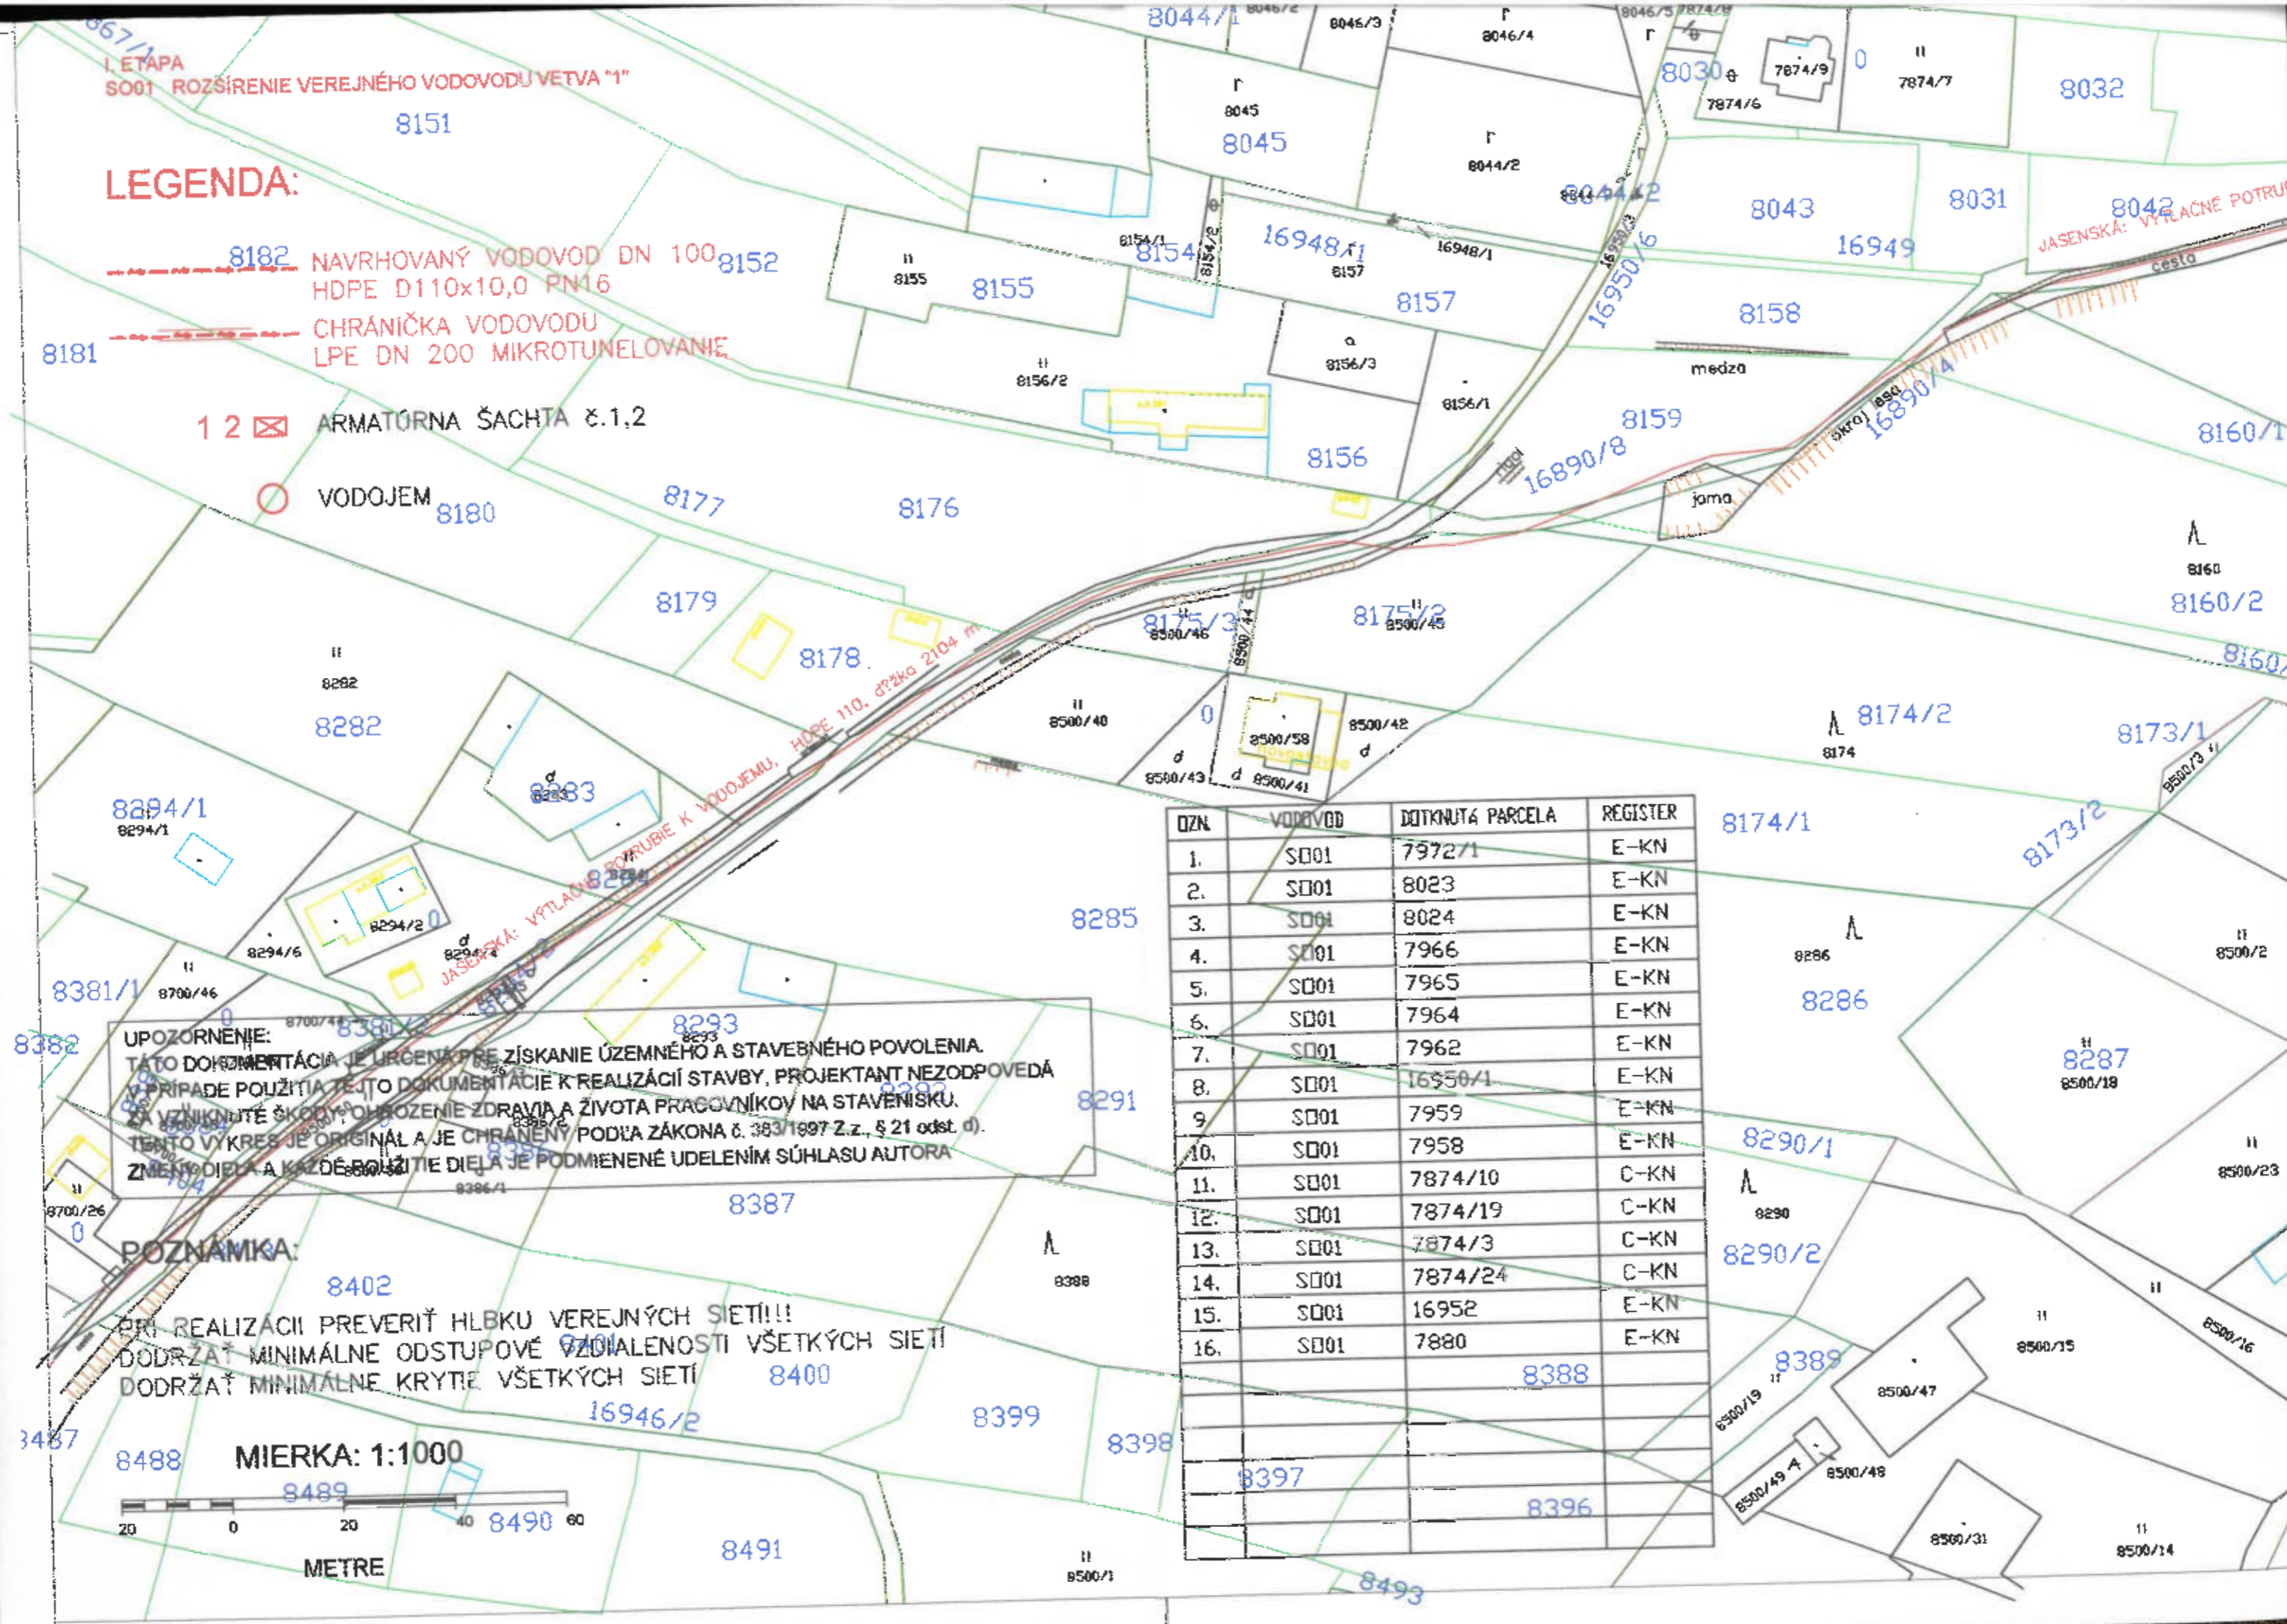

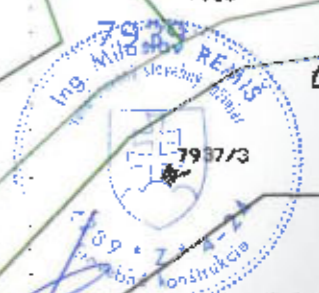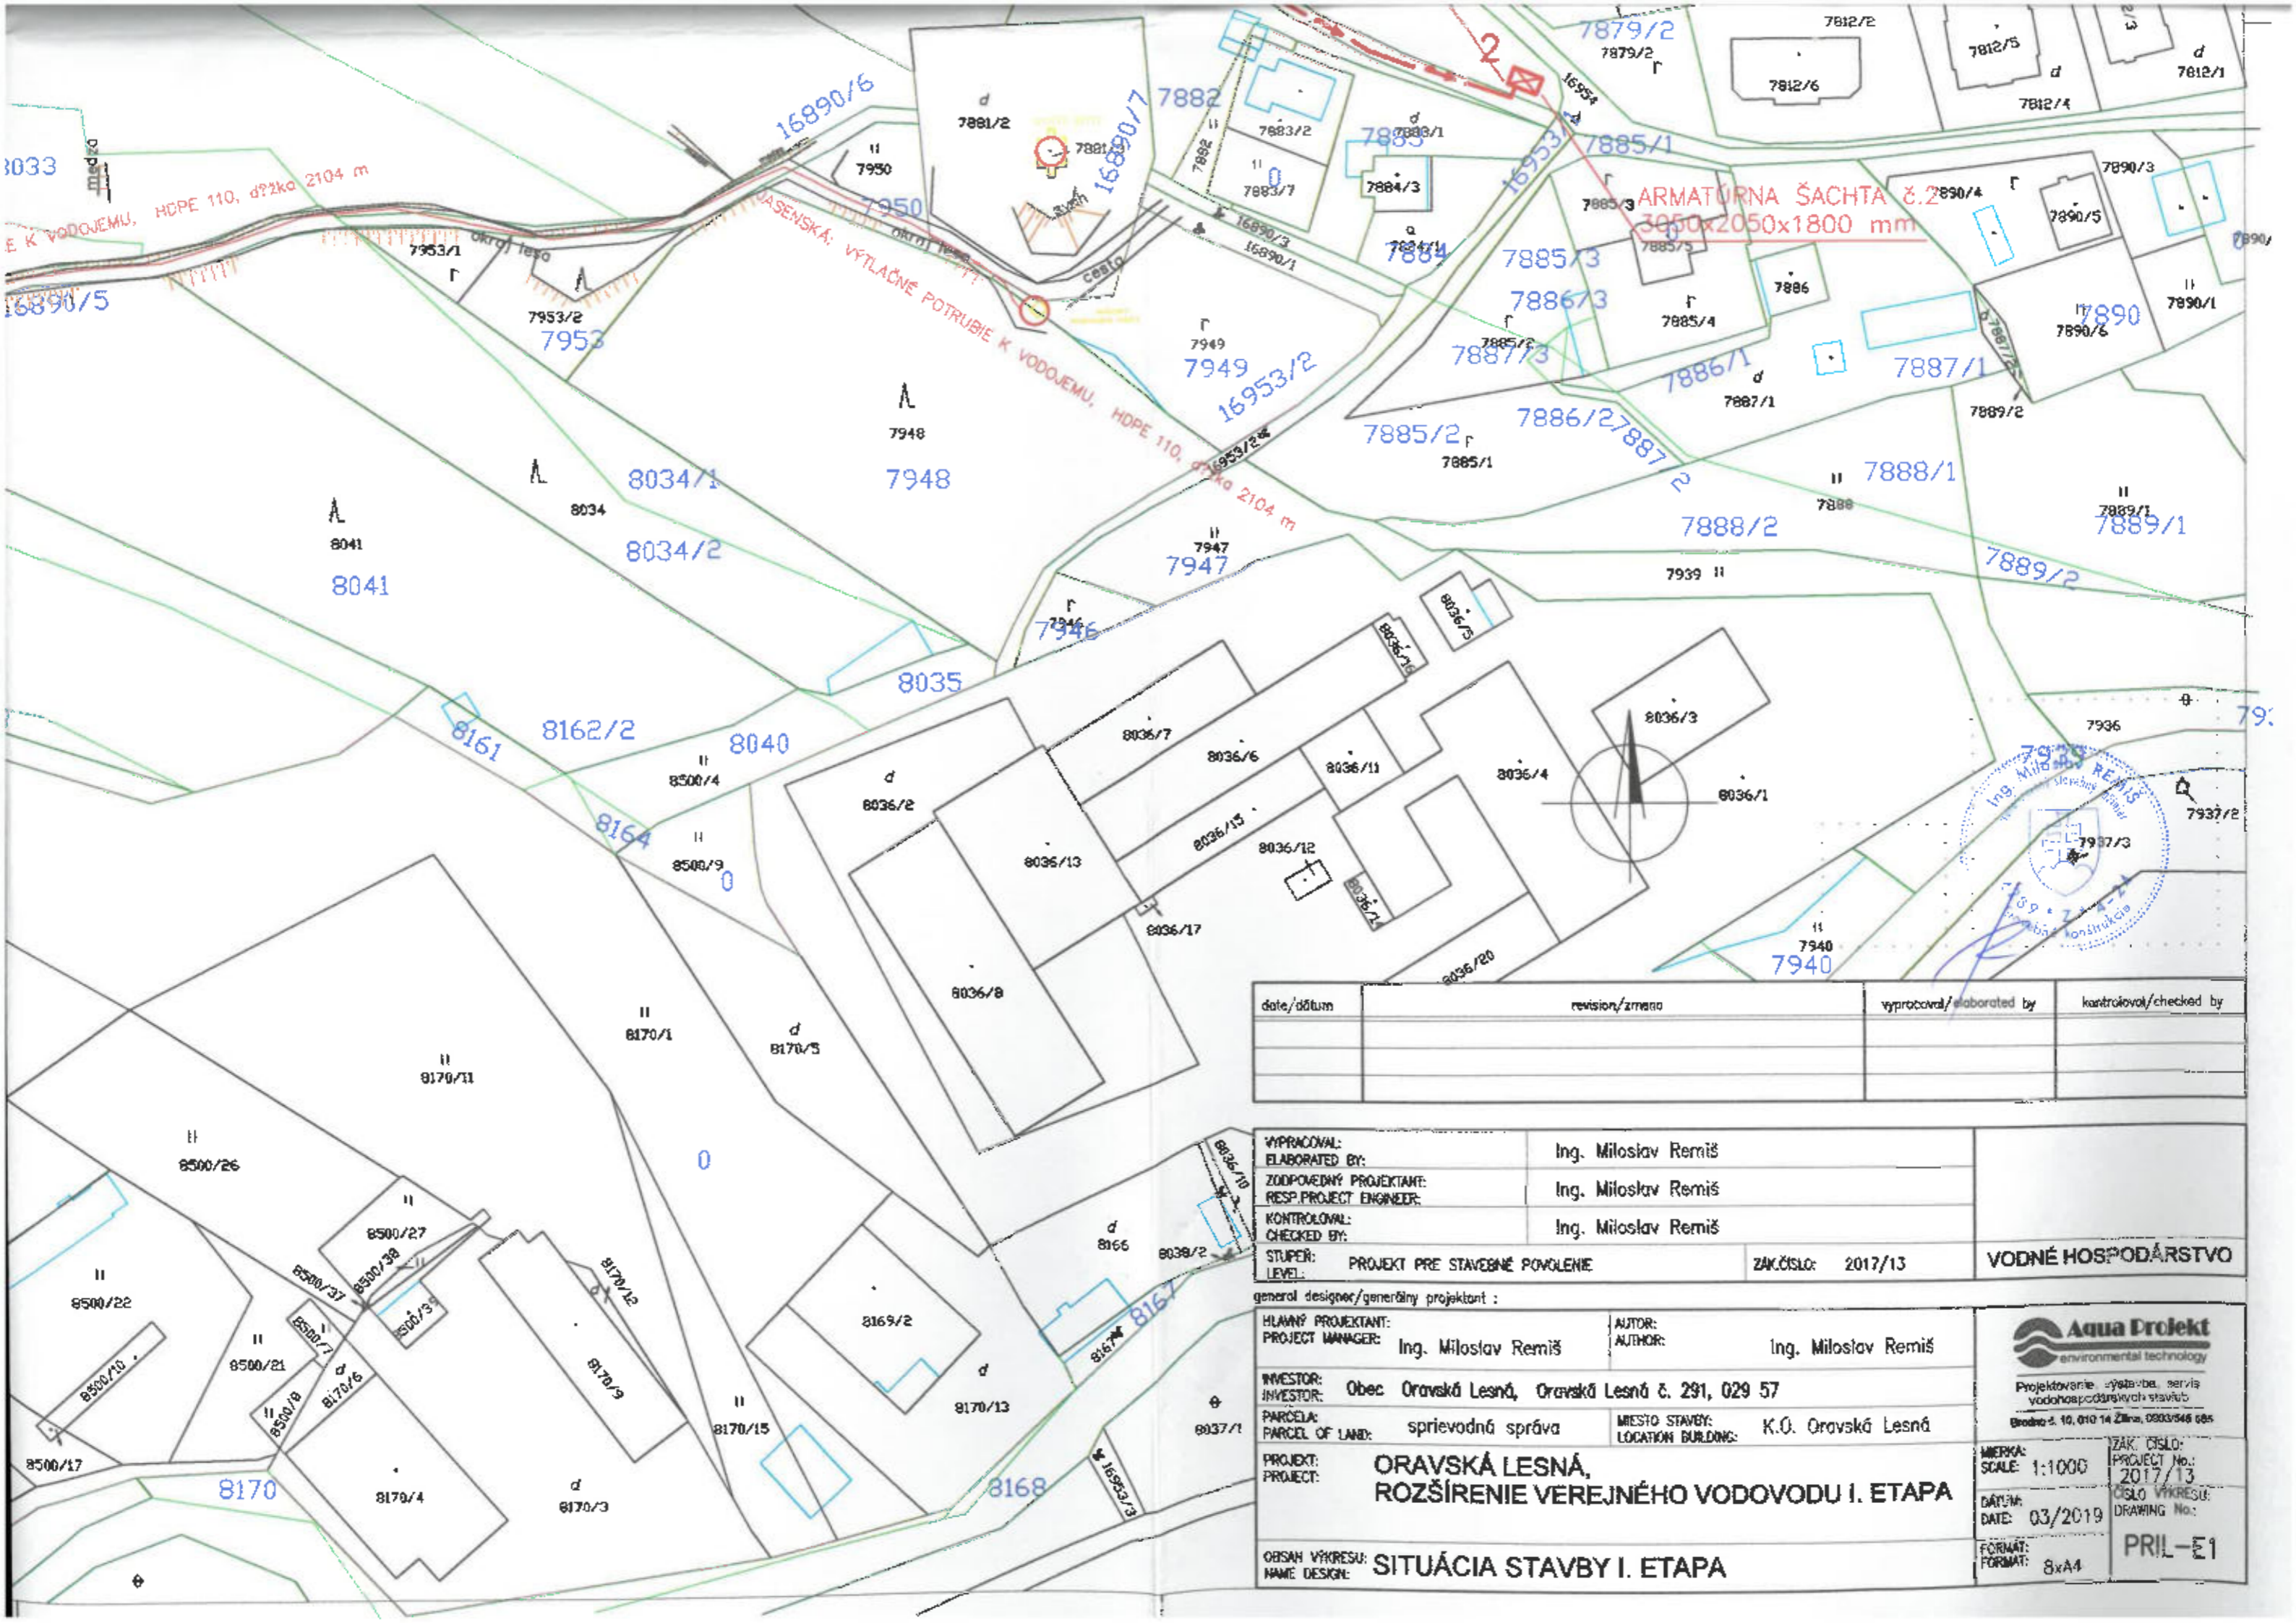

date/dátum	revision/zmena	vyprcoval/elaborated by	kontroloval/checked by

VYPRACOVAL: ELABORATED BY:	Ing. Miloš Remiš	ZAK.ČÍSLO: 2017/13	VODNÉ HOSPODÁRSTVO
ZODPOVEDNÝ PROJEKTANT: RESP. PROJECT ENGINEER:	Ing. Miloš Remiš		
KONTROLOVAL: CHECKED BY:	Ing. Miloš Remiš		
STUPEŇ: LEVEL:	PROJEKT PRE STAVEBNÉ POUVOLENIE		

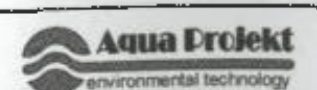general designer/generálny projektant :			
HLAVNÝ PROJEKTANT: PROJECT MANAGER:	Ing. Miloš Remiš	AJTOR: AUTHOR:	Ing. Miloš Remiš
INVESTOR:	Obec Oravská Lesná, Oravská Lesná č. 291, 029 57	Miesto stavby: LOCATION BUILDING:	K.Ú. Oravská Lesná
PARCELA: PARCEL OF LAND:	sprievodná správa	FORMÁT: FORMAT:	8xA4
PROJEKT: PROJECT:	ORAVSKÁ LESNÁ, ROZŠÍRENIE VEREJNÉHO VODOVODU I. ETAPA	MIERKA: SCALE:	1:1000
OBŠAH VÝKRESU: NAME DESIGN:	SITUÁCIA STAVBY I. ETAPA	ČÍSLO VÝKRESU: DRAWING No.:	PRIL-E1
		DÁTUM: DATE:	03/2019
		ZAK. ČÍSLO: PROJECT No.:	2017/13